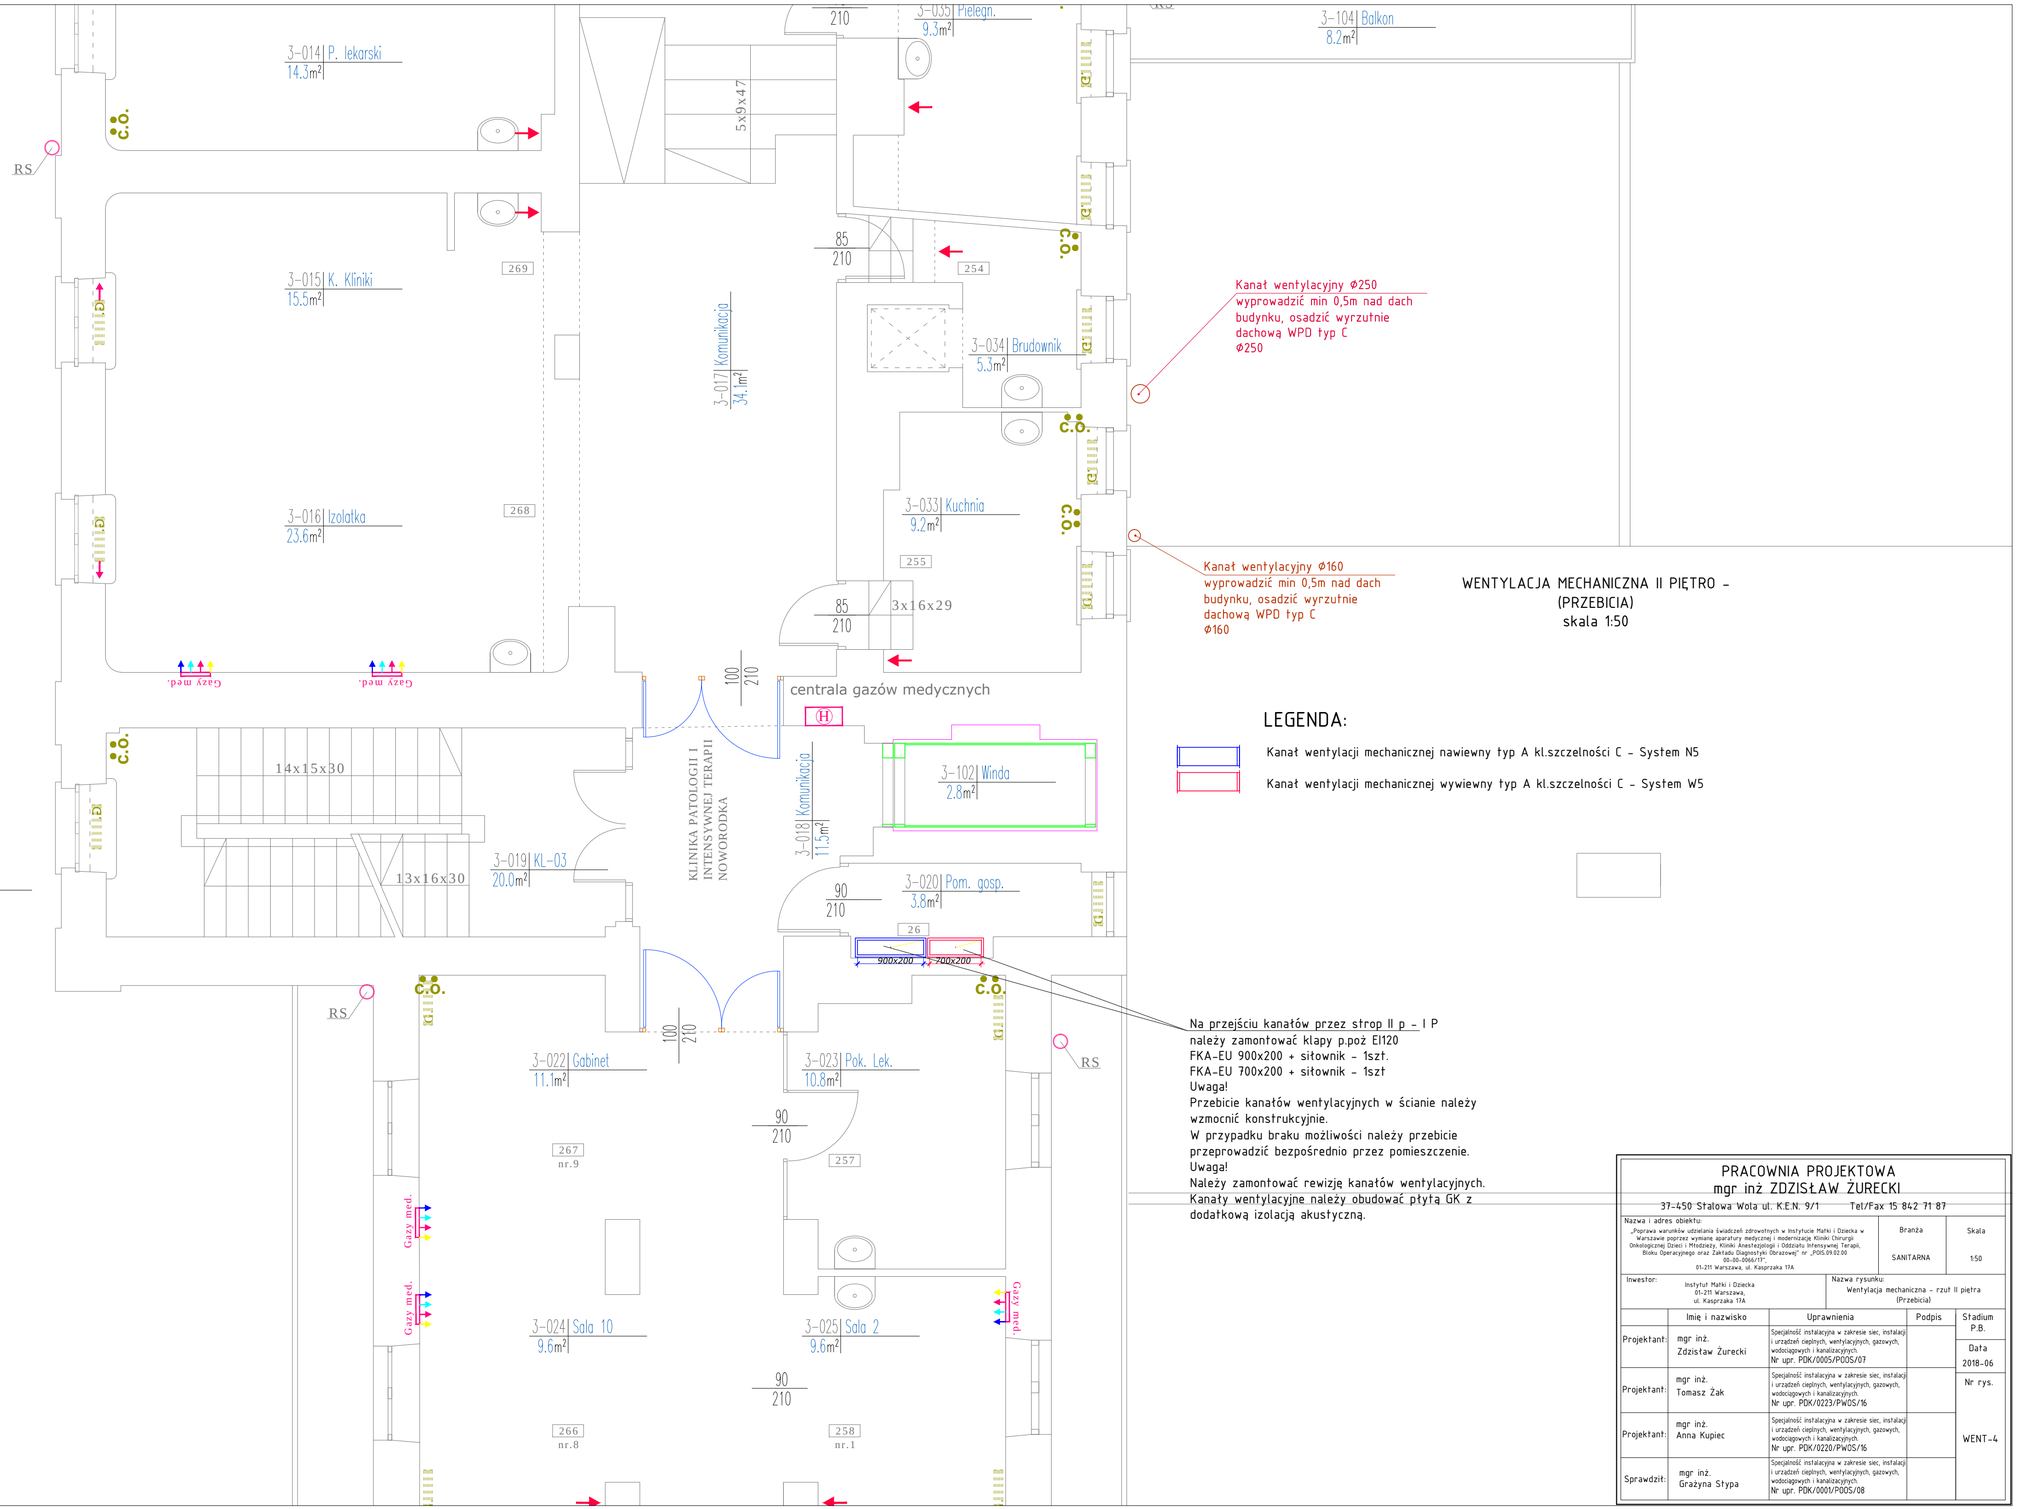

WENTYLACJA MECHANICZNA II PIĘTRO - (PRZEBICIA)
skala 1:50

LEGENDA:

Kanał wentylacji mechanicznej nawiewny typ A kl.szczelności C - System N5

Kanał wentylacji mechanicznej wywiewny typ A kl.szczelności C - System W5

PRACOWNIA PROJEKTOWA
mgr inż. ZDZISŁAW ŻURECKI
37-450 Stalowa Wola ul. K.E.N. 9/1 Tel/Fax 15 842 71 87

Nazwa i adres obiektu:
„Poprawa warunków udzielania świadczeń zdrowotnych w Instytucie Matki i Dziecka w Warszawie poprzez wymianę aparatury medycznej i modernizację Kliniki Chirurgii Onkologicznej Dzieci i Młodzieży, Kliniki Anestezjologii i Oddziału Intensywnej Terapii, Bloku Operacyjnego oraz Zakładu Diagnostyki Obrazowej" nr „POIS.09.02.00 00-00-0066/17".
01-211 Warszawa, ul. Kasprzaka 17A

Branża: SANITARNA

Skala: 1:50

Inwestor: Instytut Matki i Dziecka 01-211 Warszawa, ul. Kasprzaka 17A

Nazwa rysunku: Wentylacja mechaniczna - rzut II piętra (Przebicia)

	Imię i nazwisko	Uprawnienia	Podpis	Stadium
Projektant:	mgr inż. Zdzisław Żurecki	Specjalność instalacyjna w zakresie sieci, instalacji i urządzeń cieplnych, wentylacyjnych, gazowych, wodociągowych i kanalizacyjnych. Nr upr. PDK/0005/POOS/07		P.B.
Projektant:	mgr inż. Tomasz Żak	Specjalność instalacyjna w zakresie sieci, instalacji i urządzeń cieplnych, wentylacyjnych, gazowych, wodociągowych i kanalizacyjnych. Nr upr. PDK/0223/PWOS/16		Data 2018-06
Projektant:	mgr inż. Anna Kupiec	Specjalność instalacyjna w zakresie sieci, instalacji i urządzeń cieplnych, wentylacyjnych, gazowych, wodociągowych i kanalizacyjnych. Nr upr. PDK/0220/PWOS/16		Nr rys. WENT-4
Sprawdził:	mgr inż. Grażyna Stypa	Specjalność instalacyjna w zakresie sieci, instalacji i urządzeń cieplnych, wentylacyjnych, gazowych, wodociągowych i kanalizacyjnych. Nr upr. PDK/0001/POOS/08		