Geometria płyty dennej gr. 30cm
Skala 1:100

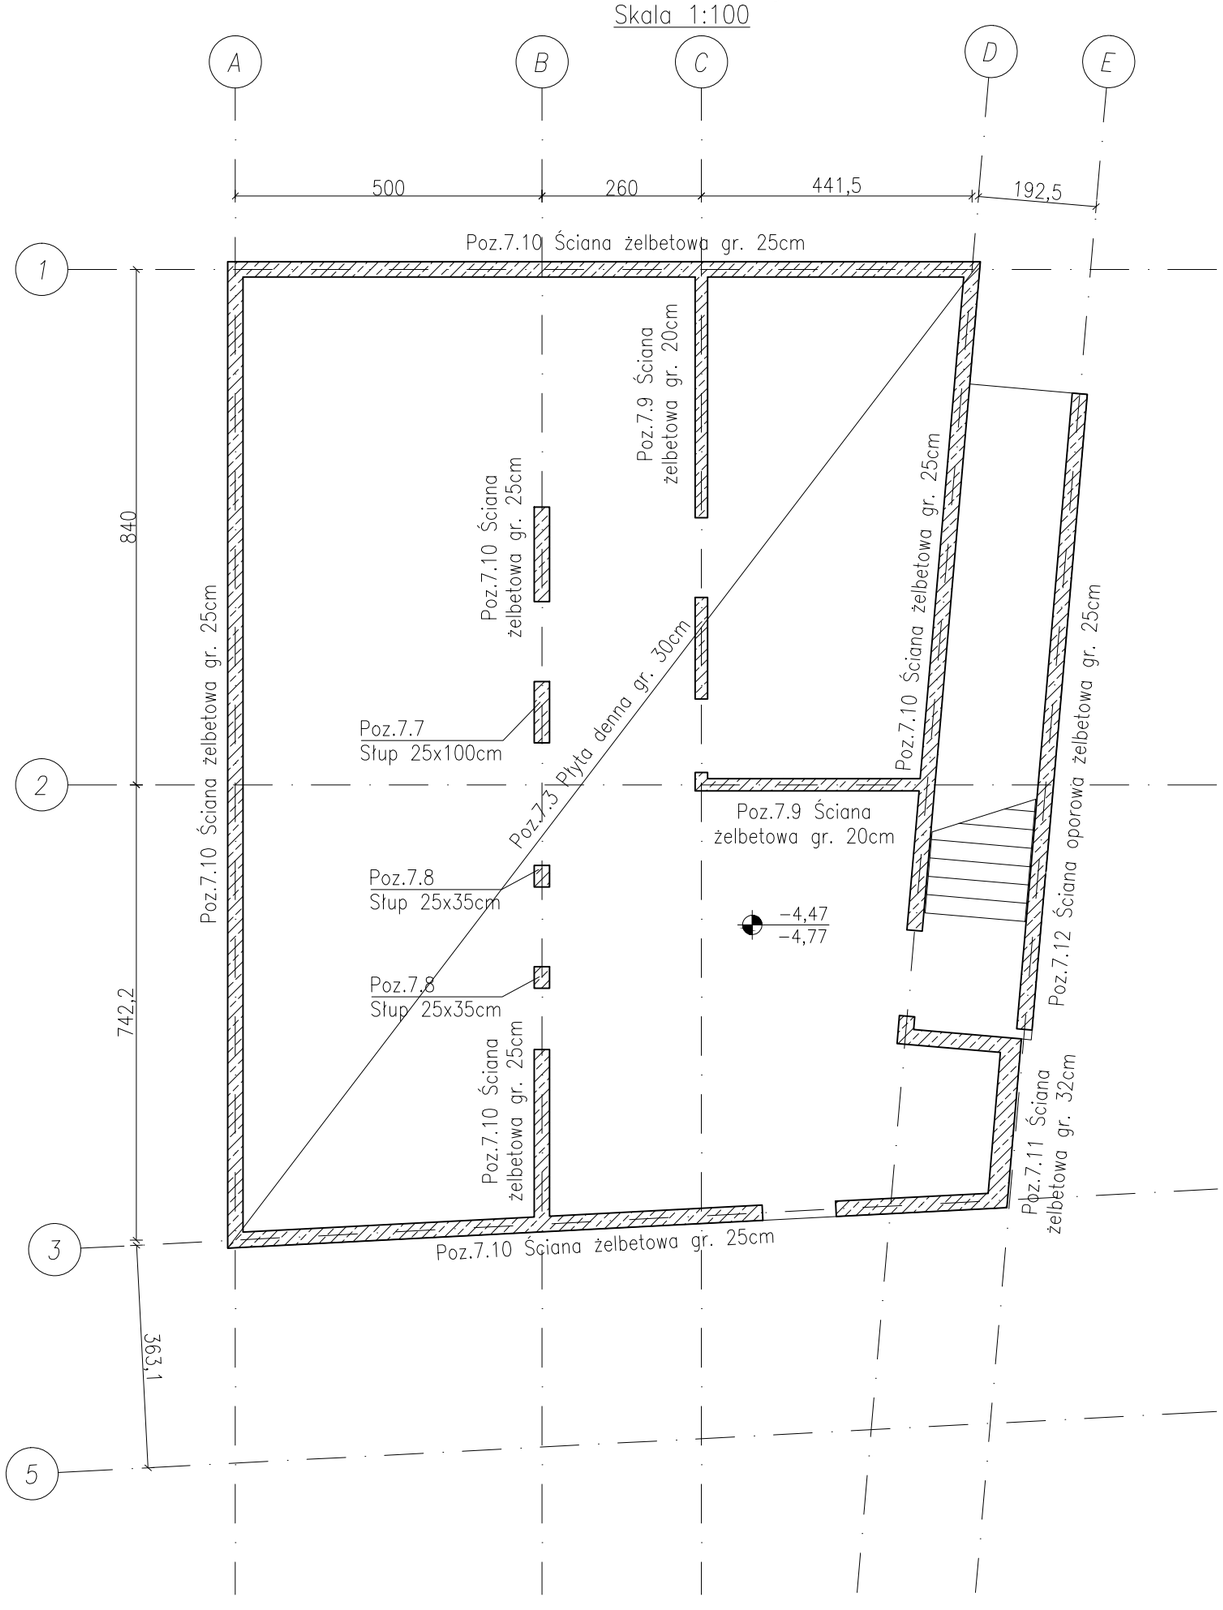

Instytut Matki i Dziecka

±0,00 = 37,17 m n.p.0W.

BETON	C30/37
CHUDY BETON	C8/10
STAL ZBROJENIOWA	B500SP

UWAGI:
1. Wszystkie wymiary i wielkości zweryfikować na budowie.
2. Wszystkie zmiany uzgodnić z Projektantem.
3. Rysunek należy czytać wraz ze specyfikacją, rysunkami architektonicznymi i branżowymi.
4. Hierarchia dokumentacji:
   1)Projekt architektoniczny,
   2)Projekt konstrukcji,
   3)Projekty instalacji.
5. Warstwy wykończeniowe wg projektu architektonicznego.
6. Projekt budowlany nie stanowi dokumentacji wykonawczej, nie należy wykonywać na ich podstawie żadnych robót budowlanych.
7. Koty wysokościowe przedstawiają górny i dolny poziom konstrukcji.

INWESTYCJA:

Budowa budynku podziemnego działu obrazowania (rezonans magnetyczny i tomograf), położonego na działce ewid. nr 14, obr. 6-04-08 Wola, w Instytucie Matki i Dziecka w Warszawie, przy ul. Kasprzaka 17A.

INWESTOR:

INSTYTUT MATKI i DZIECKA
ul. Kasprzaka 17A, 01-211 Warszawa

BIURO PROJEKTÓW:
KB - PROJEKTY KONSTRUKCYJNE Spółka z o.o.
ul. Łokietka 8C/70 30-010 Kraków
tel: +48 12 4310449
e-mail: wieslaw.bereza@oepk.pl

PROJEKTANT:
mgr. inż. Erika Šefčić
upr. nr MAP/0196/PBKb/16
specjalność konstrukcyjno - budowlana

SPRAWDZAJĄCY:
dr. inż. Wiesław Bereza
upr. nr 146/2001
specjalność konstrukcyjno - budowlana

WSPÓŁPRACA:
mgr. inż. Wojcech Metych
mgr. inż. Mykhailo Kushnarov

TYTUŁ RYSUNKU:

Geometria płyty dennej

BRANŻA	FAZA			
KONSTRUKCJA	PROJEKT BUDOWLANY			
DATA	SKALA	OPRAC.	REWIZJA	NR RYS.
05.2017	1:100	MK	-	KB-01

Przedmiotowy projekt jest chroniony prawem autorskim zgodnie z ustawą z dnia 4 luty 1994 roku. Powielanie, zwielekrotnienie egzemplarzy, odsprzedaż lub jakiekolwiek inne wprowadzenie do obrotu, udostępnianie osobom trzecim, a także opracowanie w formie projektu wykonawczego bez zgody autora jest wzbronione.