


BUDYNEK "LIPSK"

BUDYNEK "LIPSK"

BUDYNEK "LIPSK"

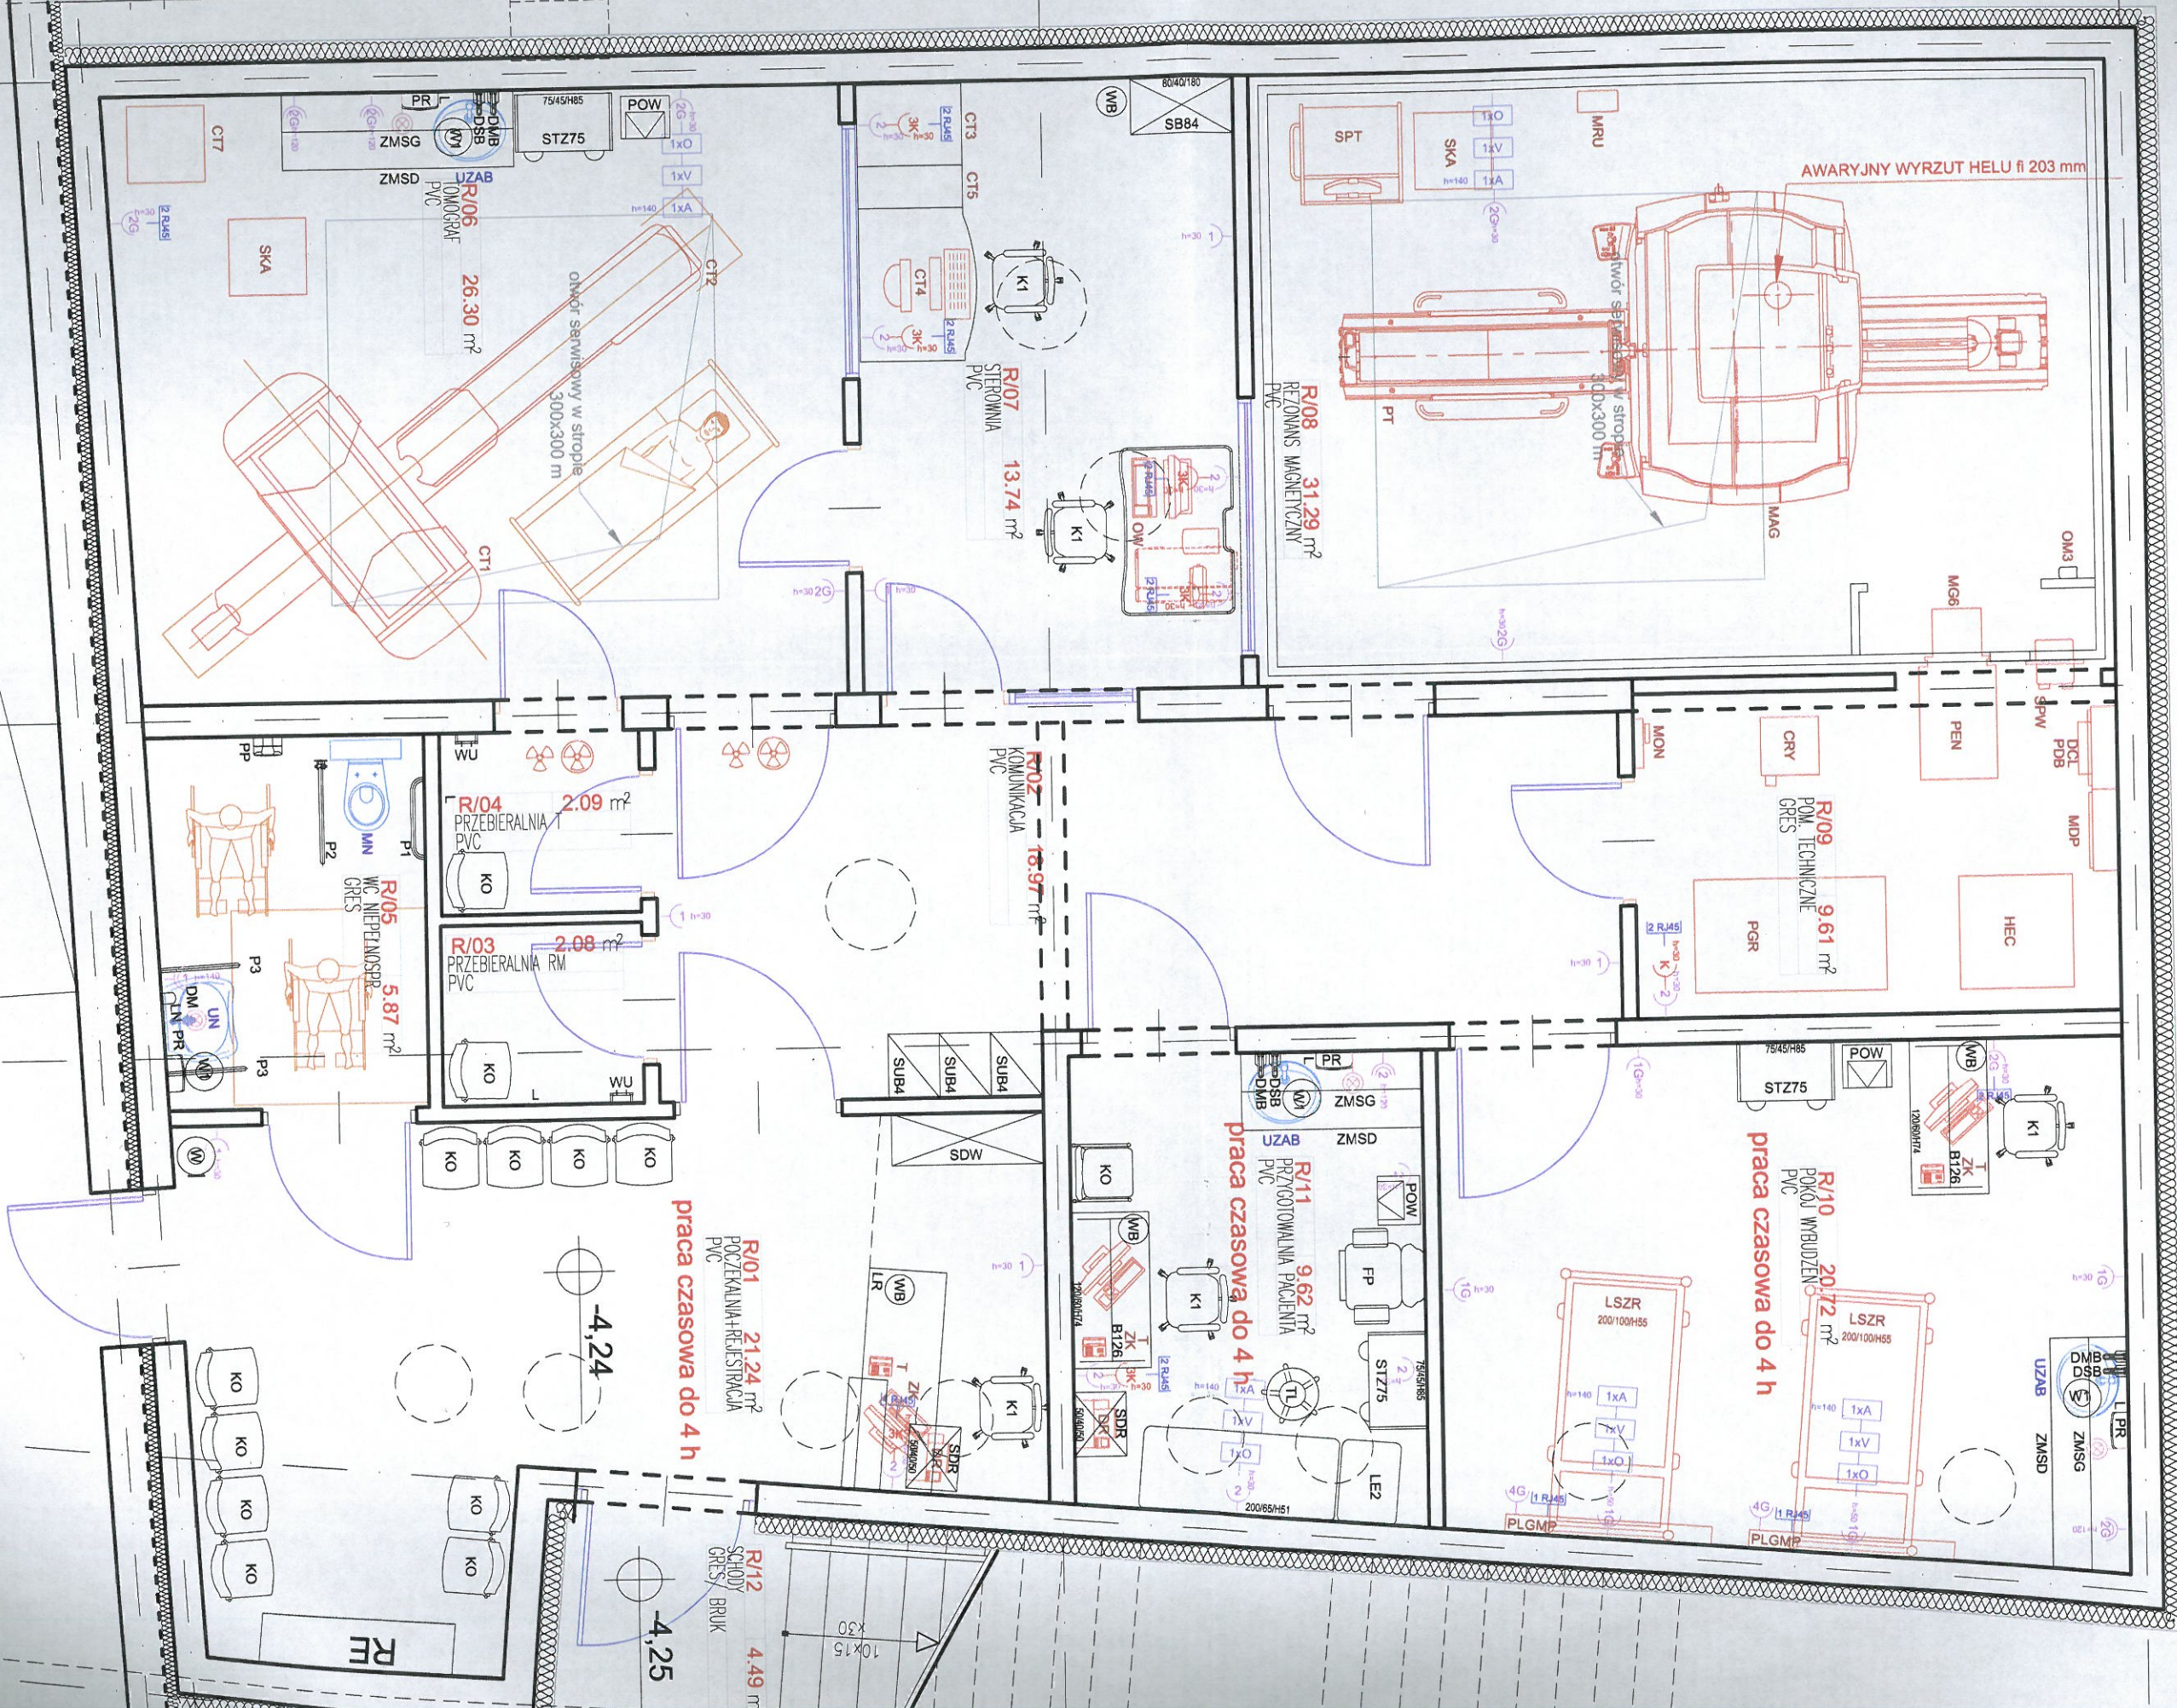

PODZIEMNY ŁĄCZNIK

-4,24

-4,24

praca czasowa do 4 h

praca czasowa do 4 h

praca czasowa do 4 h

-4,25

RE

RE

RE

RE

RE

RE

RE

RE

RE

RE

RE

RE

RE

RE

RE

RE

RE

RE

RE

RE

RE

RE

RE

RE

RE

RE

RE

RE

RE

RE