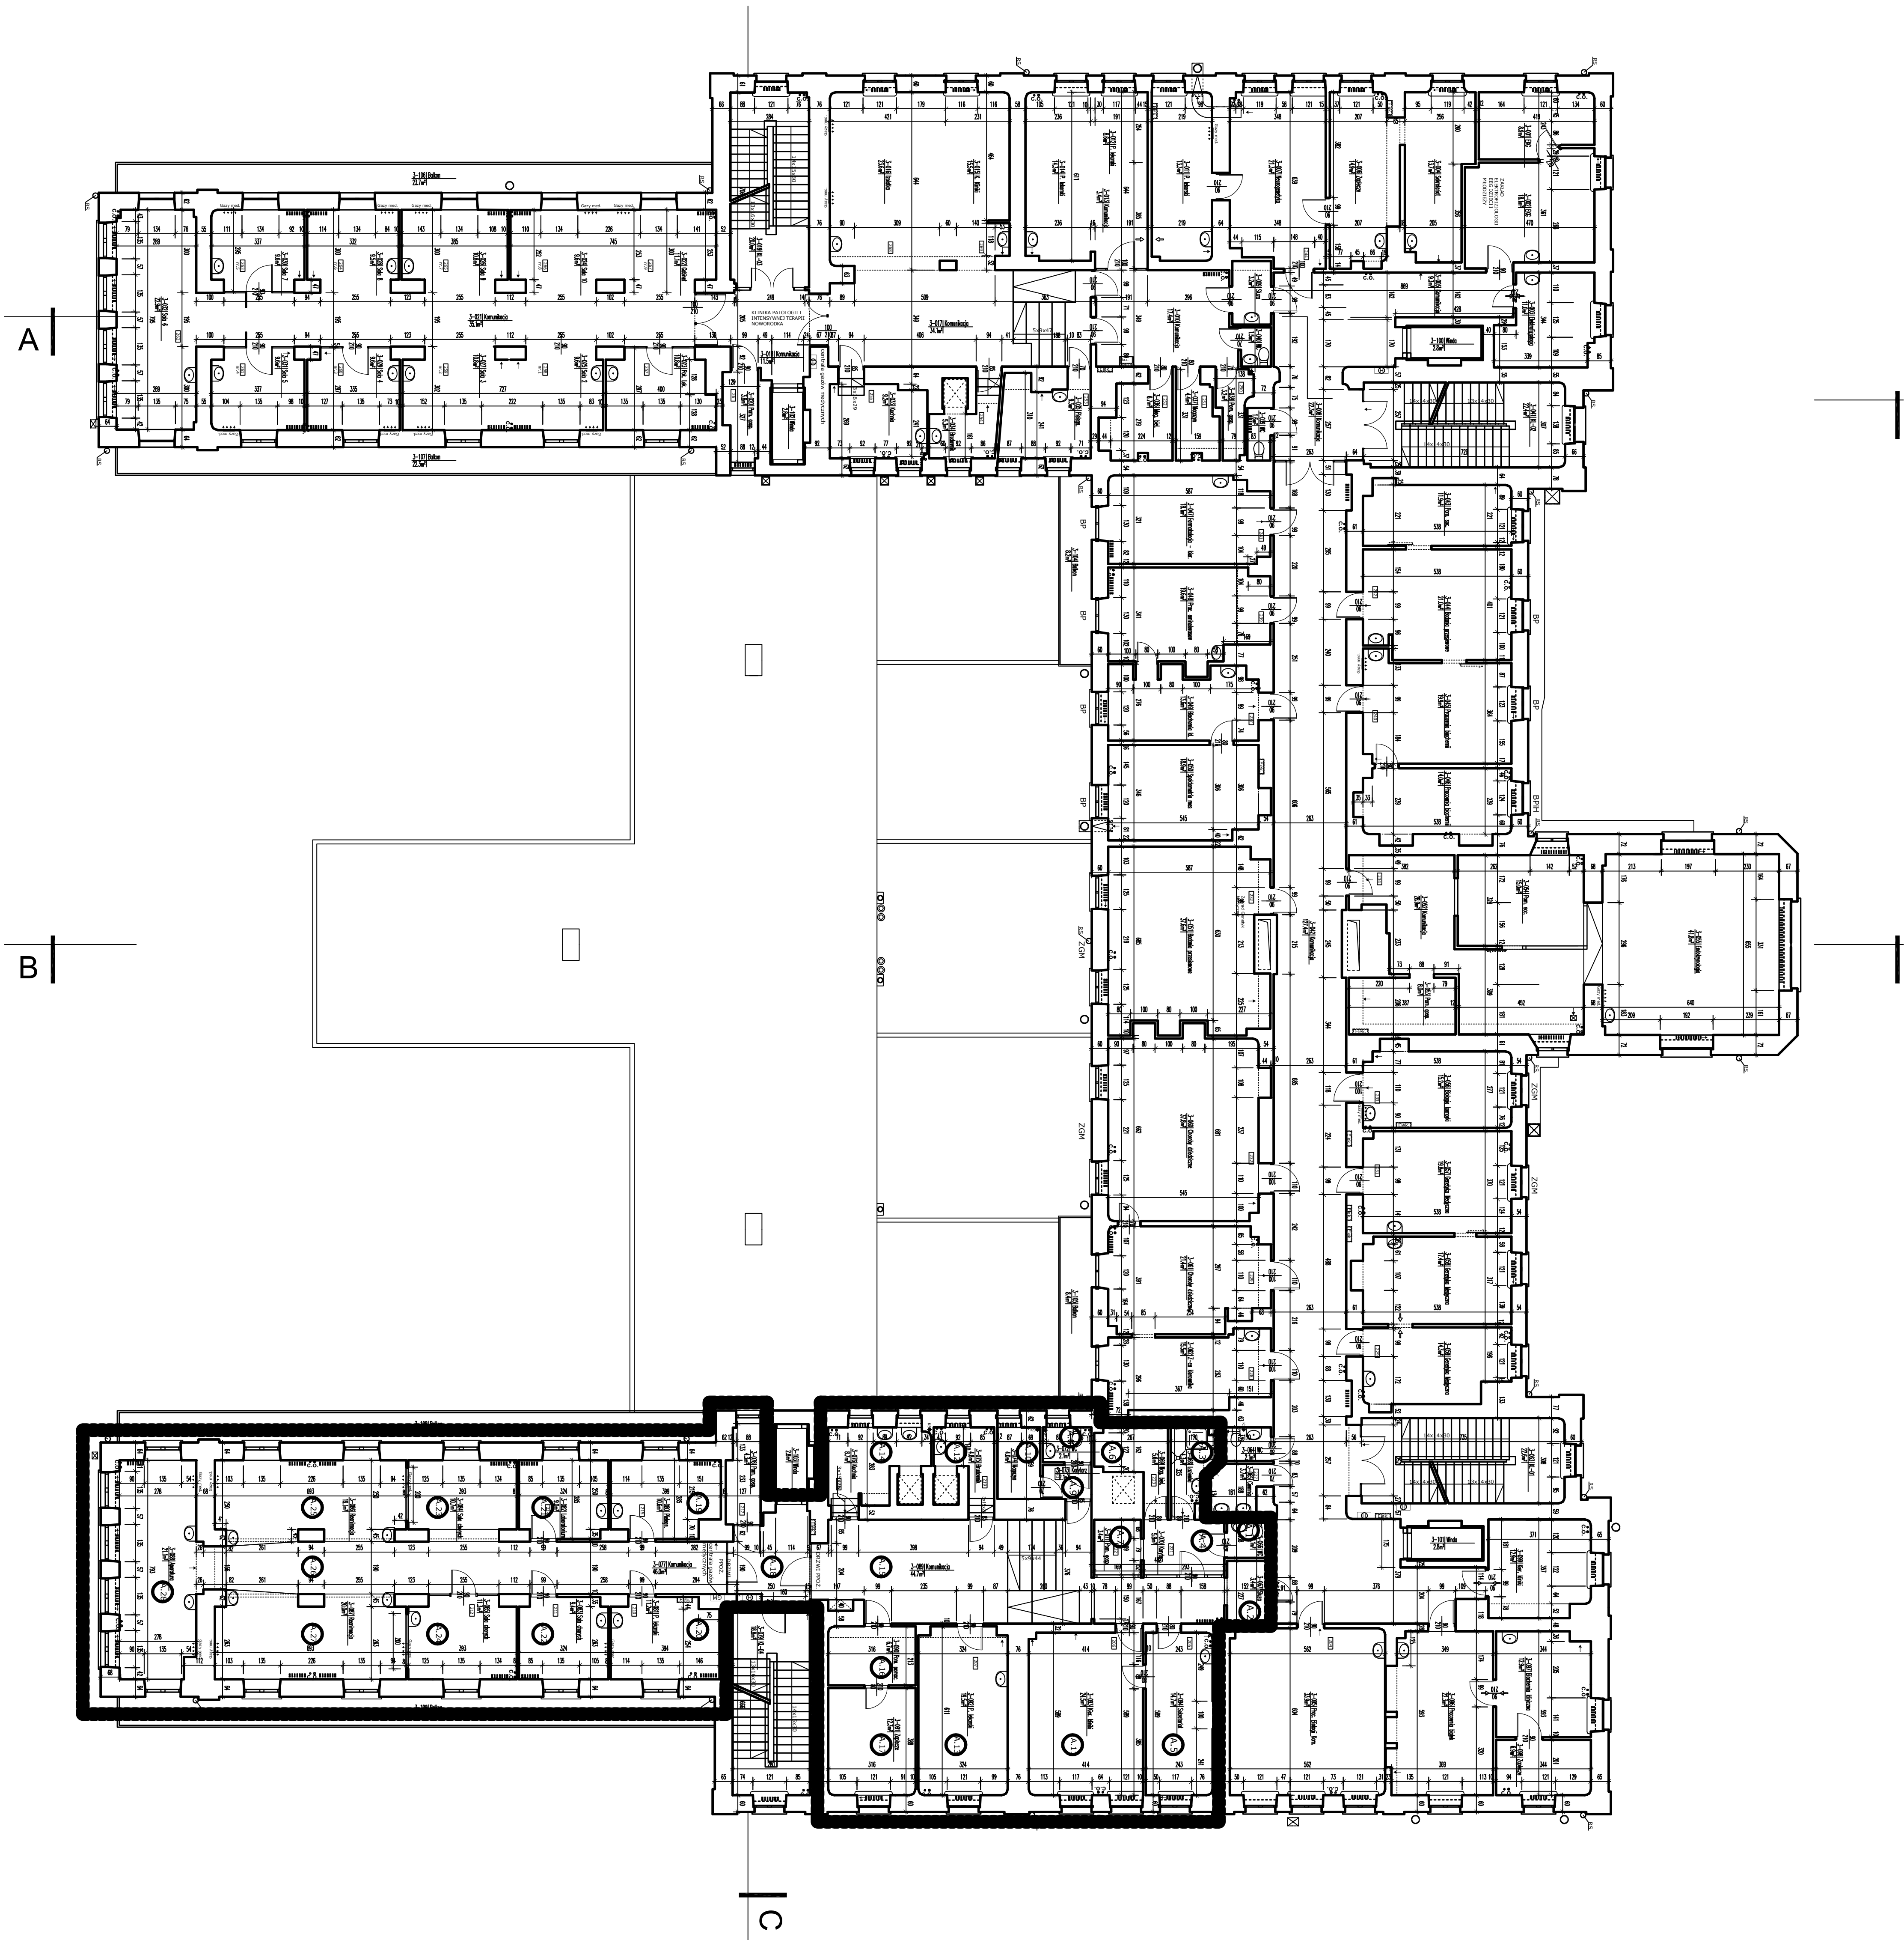

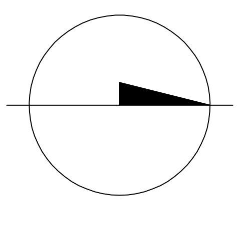

LEGENDA - II piętro

NUMER POMIESZCZENIA
NAZWA POMIESZCZENIA
POWIERZCHNIA
0-000| Pomieszczenie
$0,00m^2$

Symbol	Opis
63	NUMER POMIESZCZENIA WG. ISTNIEJĄCEJ NUMERACJI
	WEJŚCIE DO BUDYNKU NR ...
	HYDRANT PRZECIWPOŻAROWY
	SKRZYNKA ELEKTRYCZNA
	PION KANALIZACYJNY
	KANAŁ WENTYLACYJNY W ŚCIANIE
	KANAŁ WENTYLACYJNY W SUFICIE
	KANAŁ WENTYLACYJNY PRZECHODZĄCY PRZEZ ŚCIANĘ
	ODCIĄG MIEJSCOWY WYPROWADZONY NA ZEWNĄTRZ
C.O.	PION C.O.
	GRZEJNIK
Gazy med.	INSTALACJA GAZÓW MEDYCZNYCH
RS	RURA SPUSTOWA
H=2.90	WYSOKOŚĆ POMIESZCZENIA
Hsp=2.90	WYSOKOŚĆ POMIESZCZENIA Z SUFITEM PODWIESZONYM
W	PION WODA
GM	centrala gazów medycznych

I ETAP REALIZACJI ZADANIA - ZAKRES

A.. NR POMIESZCZENIA