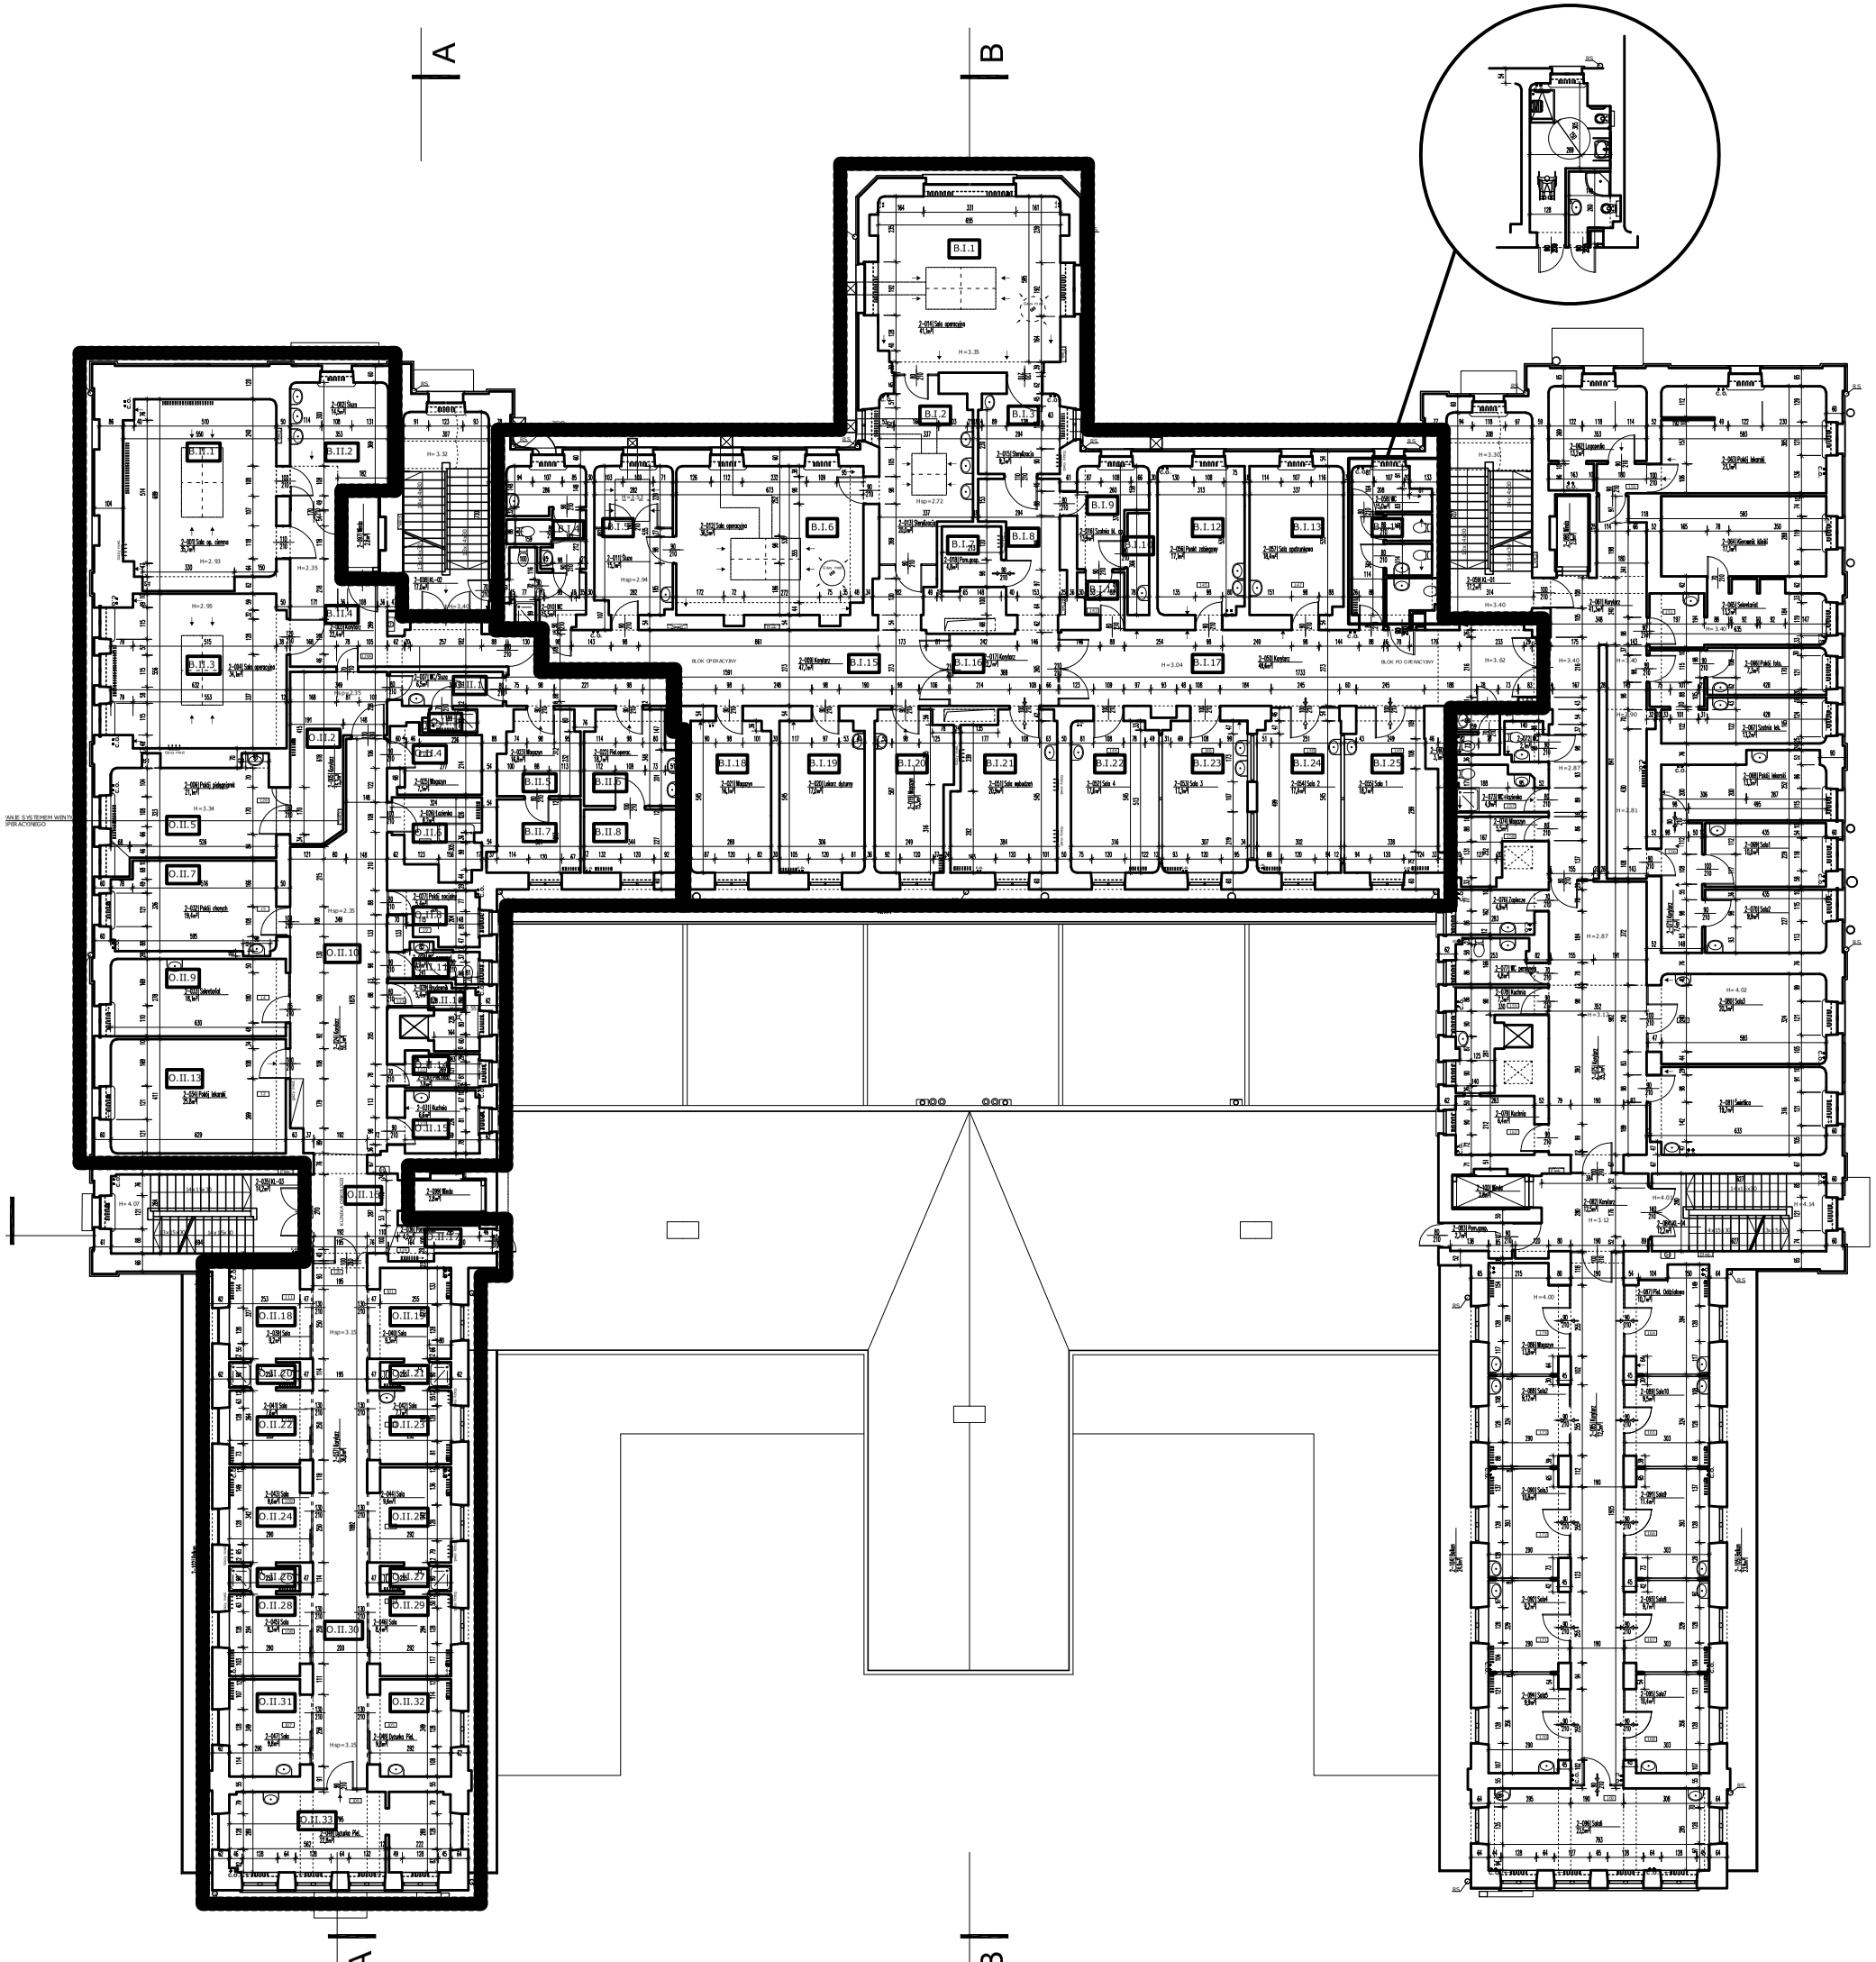

LEGENDA

NUMER POMIESZCZENIA — NAZWA POMIESZCZENIA

0–000| Pomieszczenie

0,00m²| — POWIERZCHNIA

63	NUMER POMIESZCZENIA WG. ISTNIEJĄCEJ NUMERACJI
	WEJŚCIE DO BUDYNKU NR ...
	HYDRANT PRZECIWPOŻAROWY
	SKRZYNKA ELEKTRYCZNA
	PION KANALIZACYJNY
	KANAŁ WENTYLACYJNY W ŚCIANIE
	KANAŁ WENTYLACYJNY W SUFICIE
	KANAŁ WENTYLACYJNY PRZECHODZĄCY PRZEZ ŚCIANE
	ODCIĄG MIEJSCOWY WYPROWADZONY NA ZEWNĄTRZ
	PION C.O.
	GRZEJNIK
	INSTALACJA GAZÓW MEDYCZNYCH
	RURA SPUSTOWA
H=2.90	WYSOKOŚĆ POMIESZCZENIA
Hsp=2.90	WYSOKOŚĆ POMIESZCZENIA Z SUFITEM PODWIESZONYM

B.I... — II ETAP REALIZACJI ZADANIA - ZAKRES NR POMIESZCZENIA

B.II... / O.II... — II ETAP REALIZACJI ZADANIA - ZAKRES NR POMIESZCZENIA