


SCHEMAT AUTOMATYKI CENTRALI WENTYLACYJNEJ
SYSTEMY - N8/W8

B1 - Czujnik temperatury nawiewu
B2 - Czujnik temperatury wywiewu
B3 - Czujnik temperatury zewnętrznej
1S1H - Presostat filtrów wstępnych nawiewu
1S2H - Presostat filtrów wtórnych nawiewu
2S1H - Presostat filtrów wstępnych wywiewu
1Y1 - Siłownik przepustnicy na nawiewie
2Y1 - Siłownik przepustnicy na wyciągu
Y1 - Siłownik zaworu nagrzewnicy
Y2 - Siłownik zaworu chłodnicy wodnej
1M1 - Wentylatory nawiewu
2M1 - Wewntylatory wywiewu
1U1 ... 1U4 - Falownik wentylatorów nawiewu
2U1 ... 2U2 - Falownik wentylatorów wywiewu
E7 - Pompa wymiennika glikolowego
N3-HMI Advanced EVO interfejs pełnej funkcjonalności
N2-HMI Basic EVO- interfejs uproszczony

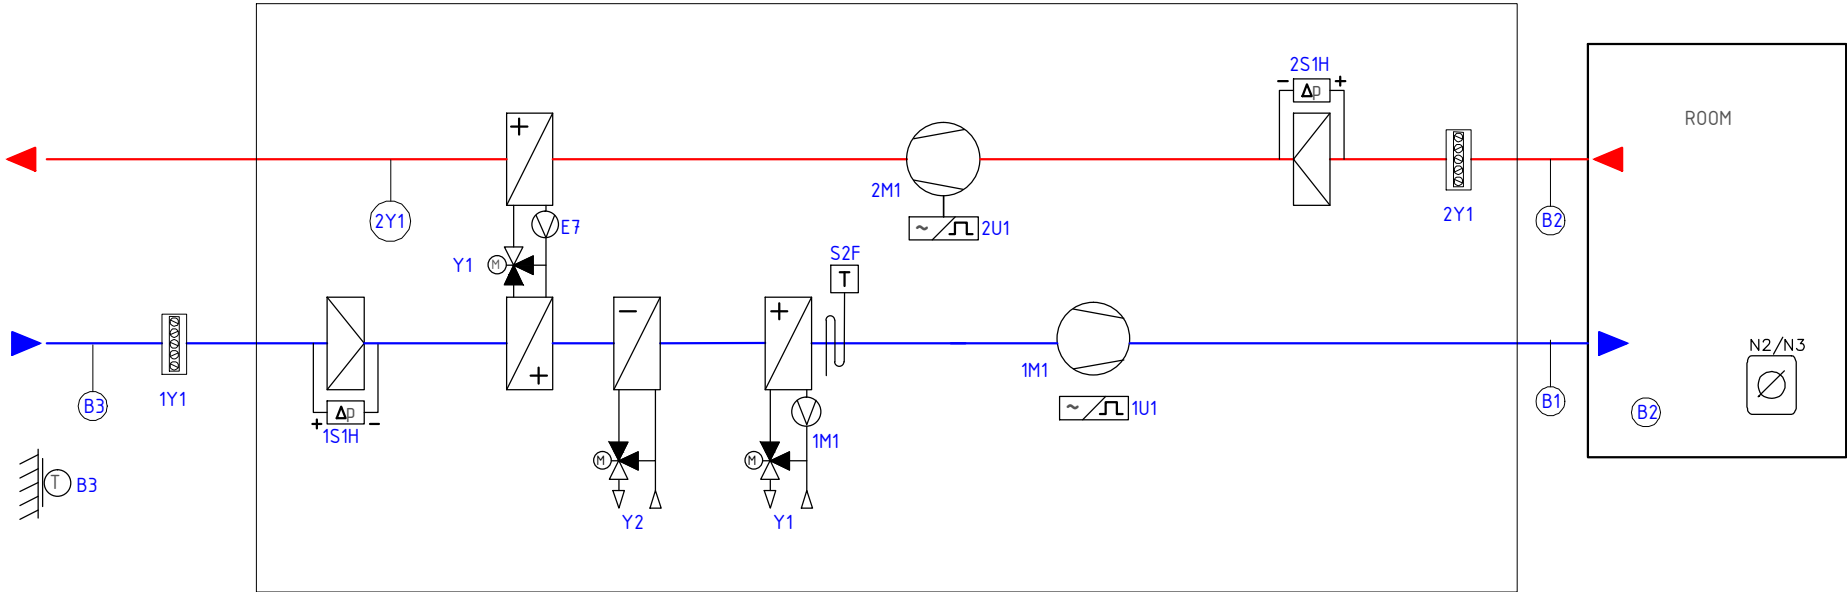

PRACOWNIA PROJEKTOWA mgr inż ZDZISŁAW ŻURECKI 37-450 Stalowa Wola ul. K.E.N. 9/1 Tel/Fax 15 842 71 87				
Nazwa i adres obiektu: „Poprawa warunków udzielania świadczeń zdrowotnych w Instytucie Matki i Dziecka w Warszawie poprzez wymianę aparatury medycznej i modernizację Kliniki Chirurgii Onkologicznej Dzieci i Młodzieży, Kliniki Anestezjologii i Oddziału Intensywnej Terapii, Bloku Operacyjnego oraz Zakładu Diagnostyki Obrazowej” nr „POIS.09.02.00 00-00-0066/17”, 01-211 Warszawa, ul. Kasprzaka 17A		Branża SANITARNA	Skala BS	
Inwestor: Instytut Matki i Dziecka 01-211 Warszawa, ul. Kasprzaka 17A		Nazwa rysunku: Schemat automatyki central wentylacyjnych - System N8/W8		
	Imię i nazwisko	Uprawnienia	Podpis	Stadium P.B.
Projektant:	mgr inż. Zdzisław Żurecki	Specjalność instalacyjna w zakresie sieć, instalacji i urządzeń ciepłych, wentylacyjnych, gazowych, wodociągowych i kanalizacyjnych. Nr upr. PDK/0005/P00S/07		Data 2018-06
Projektant:	mgr inż. Tomasz Żak	Specjalność instalacyjna w zakresie sieć, instalacji i urządzeń ciepłych, wentylacyjnych, gazowych, wodociągowych i kanalizacyjnych. Nr upr. PDK/0223/PWOS/16		Nr rys.
Projektant:	mgr inż. Anna Kupiec	Specjalność instalacyjna w zakresie sieć, instalacji i urządzeń ciepłych, wentylacyjnych, gazowych, wodociągowych i kanalizacyjnych. Nr upr. PDK/0220/PWOS/16		WENT-25
Sprawdził:	mgr inż. Grażyna Stypa	Specjalność instalacyjna w zakresie sieć, instalacji i urządzeń ciepłych, wentylacyjnych, gazowych, wodociągowych i kanalizacyjnych. Nr upr. PDK/0001/P00S/08		