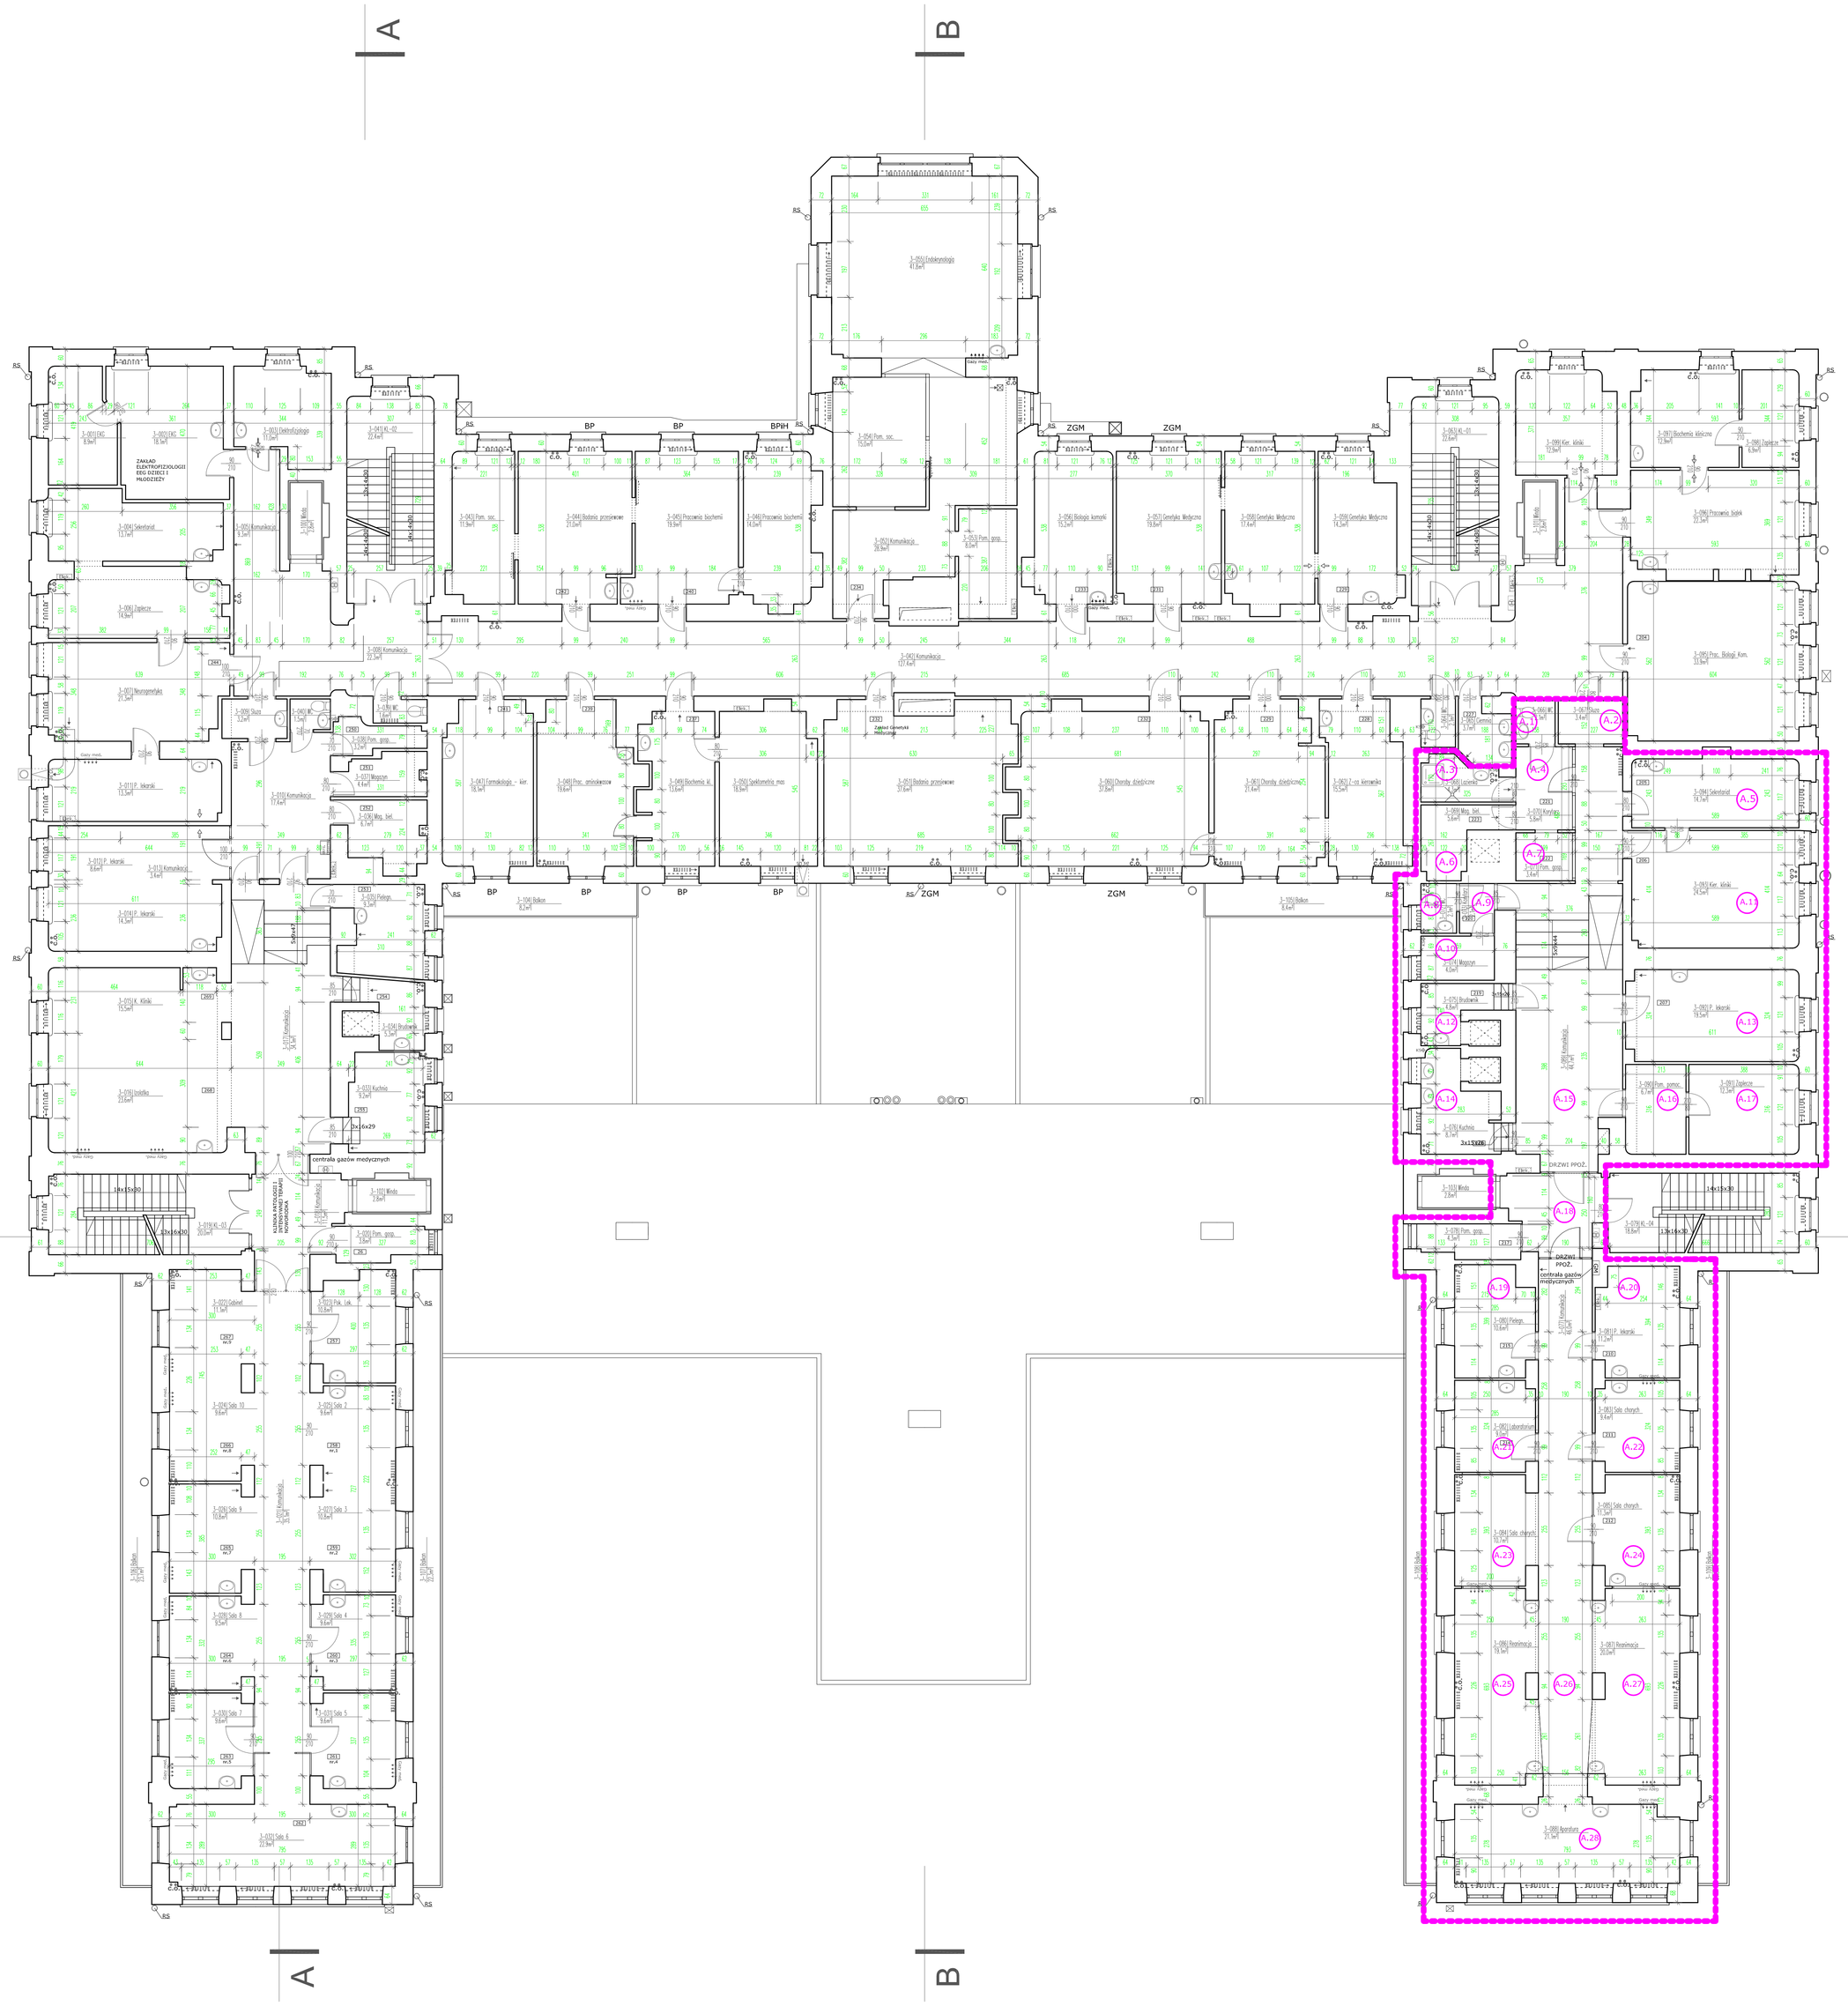

LEGENDA - II piętro

NUMER POMIESZCZENIA — NAZWA POMIESZCZENIA

0-0001 Pomieszczenie

0,00m²

POWIERZCHNIA

63	NUMER POMIESZCZENIA WG. ISTNIEJĄCEJ NUMERACJI
	WEJŚCIE DO BUDYNKU NR ...
	HYDRANT PRZECIWPOŻAROWY
	SKRZYNKA ELEKTRYCZNA
	PION KANALIZACYJNY
	KANAŁ WENTYLACYJNY W ŚCIANIE
	KANAŁ WENTYLACYJNY W SUFICIE
	KANAŁ WENTYLACYJNY PRZECHODZĄCY PRZEZ ŚCIANĘ
	ODCIĄG MIEJSCOWY WYPROWADZONY NA ZEWNĄTRZ
C.O.	PION C.O.
	GRZEJNIK
	INSTALACJA GAZÓW MEDYCZNYCH
RS	RURA SPUSTOWA
H=2.90	WYSOKOŚĆ POMIESZCZENIA
Hsp=2.90	WYSOKOŚĆ POMIESZCZENIA Z SUFITEM PODWIESZONYM
	PION WODA — centrala gazów medycznych

I ETAP REALIZACJI ZADANIA - ZAKRES

A.-.. NR POMIESZCZENIA