SYTUACJA 1 : 500

OBIEKT: Budowa budynku podziemnego działu obrazowania (rezonans magnetyczny i tomograf), położonego na działce ewid. nr 14, obr. 6-04-08 Wola, w Instytucie Matki i Dziecka w Warszawie, przy ul. Kasprzaka 17A.

INWESTOR: INSTYTUT MATKI I DZIECKA W WARSZAWIE
01-211 WARSZAWA, ul. KASPRZAKA 17A

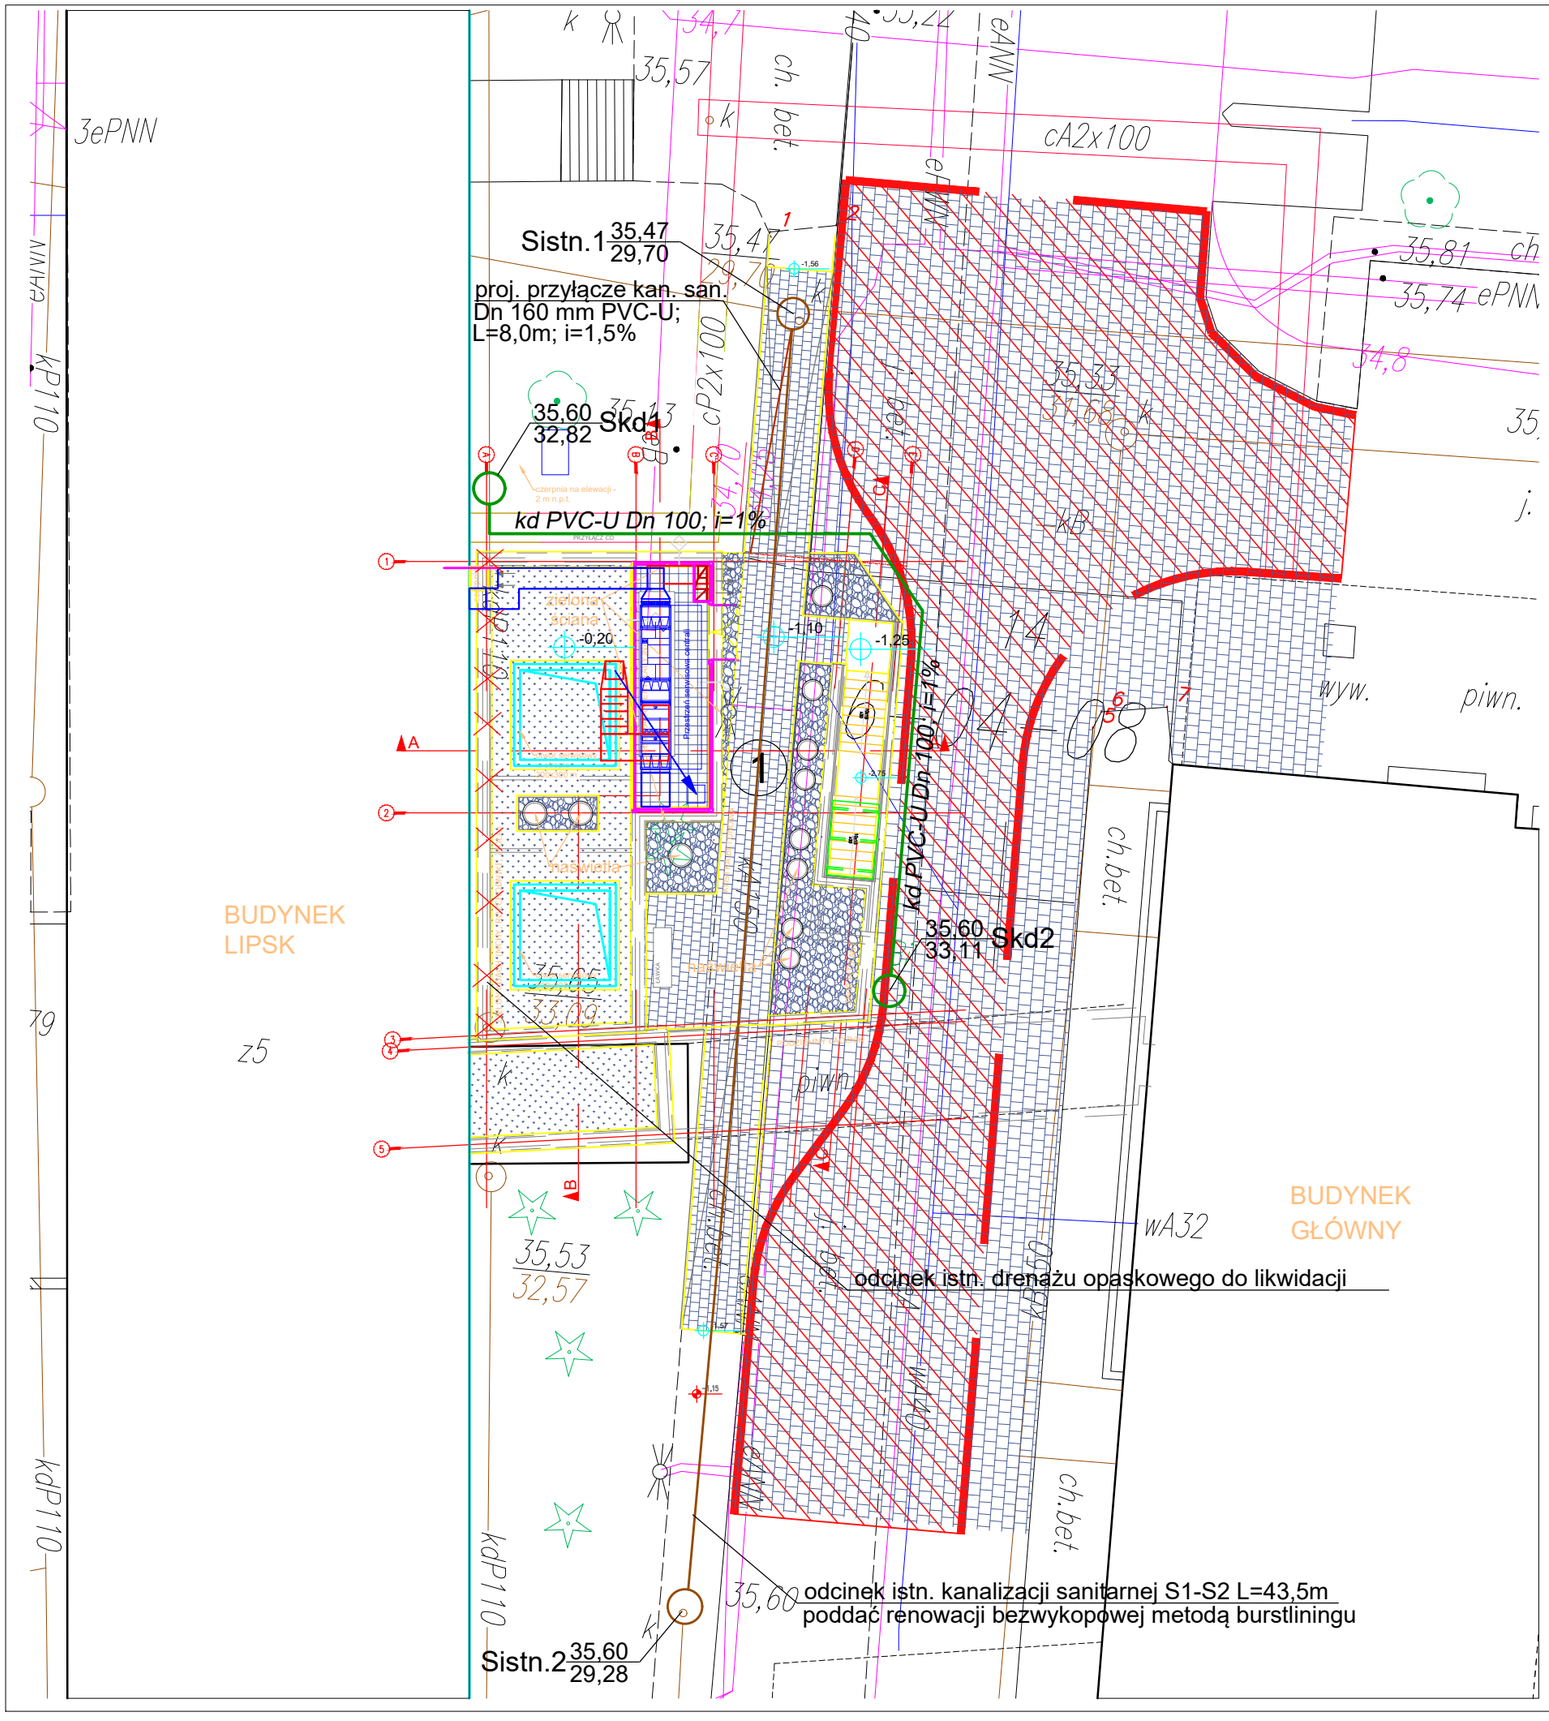

OBJAŚNIENIA:

① - PROJEKTOWANY BUDYNEK PODZIEMNY DZIAŁU OBRAZOWANIA

- ODCINEK DRENAŻU OPASKOWEGO DO LIKWIDACJI W RAMACH BUDOWY BUDYNKU PODZIEMNEGO

PROJEKTOWANE SIECI I PRZYŁĄCZA INFRASTRUKTURY TECHNICZNEJ

ks - PROJEKTOWANE PRZYŁĄCZE KAN. SANITARNEJ Dn 160 PVC; L=8,0m

kd - PROJEKTOWANY DRENAŻ OPASKOWY Dn 100/91 PVC-U; L=29,0m; i=1%

JEDNOSTKA PROJEKTOWA
AM-PROJEKT inż. Anna Mianowska
39-400 Tarnobrzeg, ul. Kopernika 26/25

NAZWA I ADRES OBIEKTU BUDOWLANEGO
Budowa budynku podziemnego działu obrazowania (rezonans magnetyczny i tomograf), położonego na działce ewid. nr 14, obr. 6-04-08 Wola, w Instytucie Matki i Dziecka w Warszawie, przy ul. Kasprzaka 17A.

INWESTOR
Instytut Matki i Dziecka w Warszawie, ul. Kasprzaka 17A 01-211 WARSZAWA

NAZWA RYSUNKU: SYTUACJA - PRZYŁĄCZE KANALIZACJI SANITARNEJ
- DRENAŻ OPASKOWY BUDYNKU
- RENOWACJA BEZWYKOPOWA KAN. SANITARNEJ

ZESPÓŁ PROJEKTOWY	IMIĘ I NAZWISKO	SPECJALNOŚĆ NR UPR. BUDOWLANYCH		PODPIS
PROJEKTOWAŁ	inż. Anna Mianowska	specjalność instalacyjna w zakresie sieci, instalacji i urządzeń cieplnych, wentylacyjnych , gazowych, wodociągowych i kanalizacyjnych PDK/0237/PWOS/12		
SPRAWDZIŁ	mgr inż.Anna Malinowska	specjalność instalacyjna w zakresie sieci, instalacji i urządzeń cieplnych, wentylacyjnych , gazowych, wodociągowych i kanalizacyjnych PDK/0175/PWOS/05		
Faza	Branża	Skala	Data	Nr rys.
Proj. bud.	Sanitarna	1:500	V 2017r.	1