


Stan istniejący wraz z planowanymi rozbiórkami

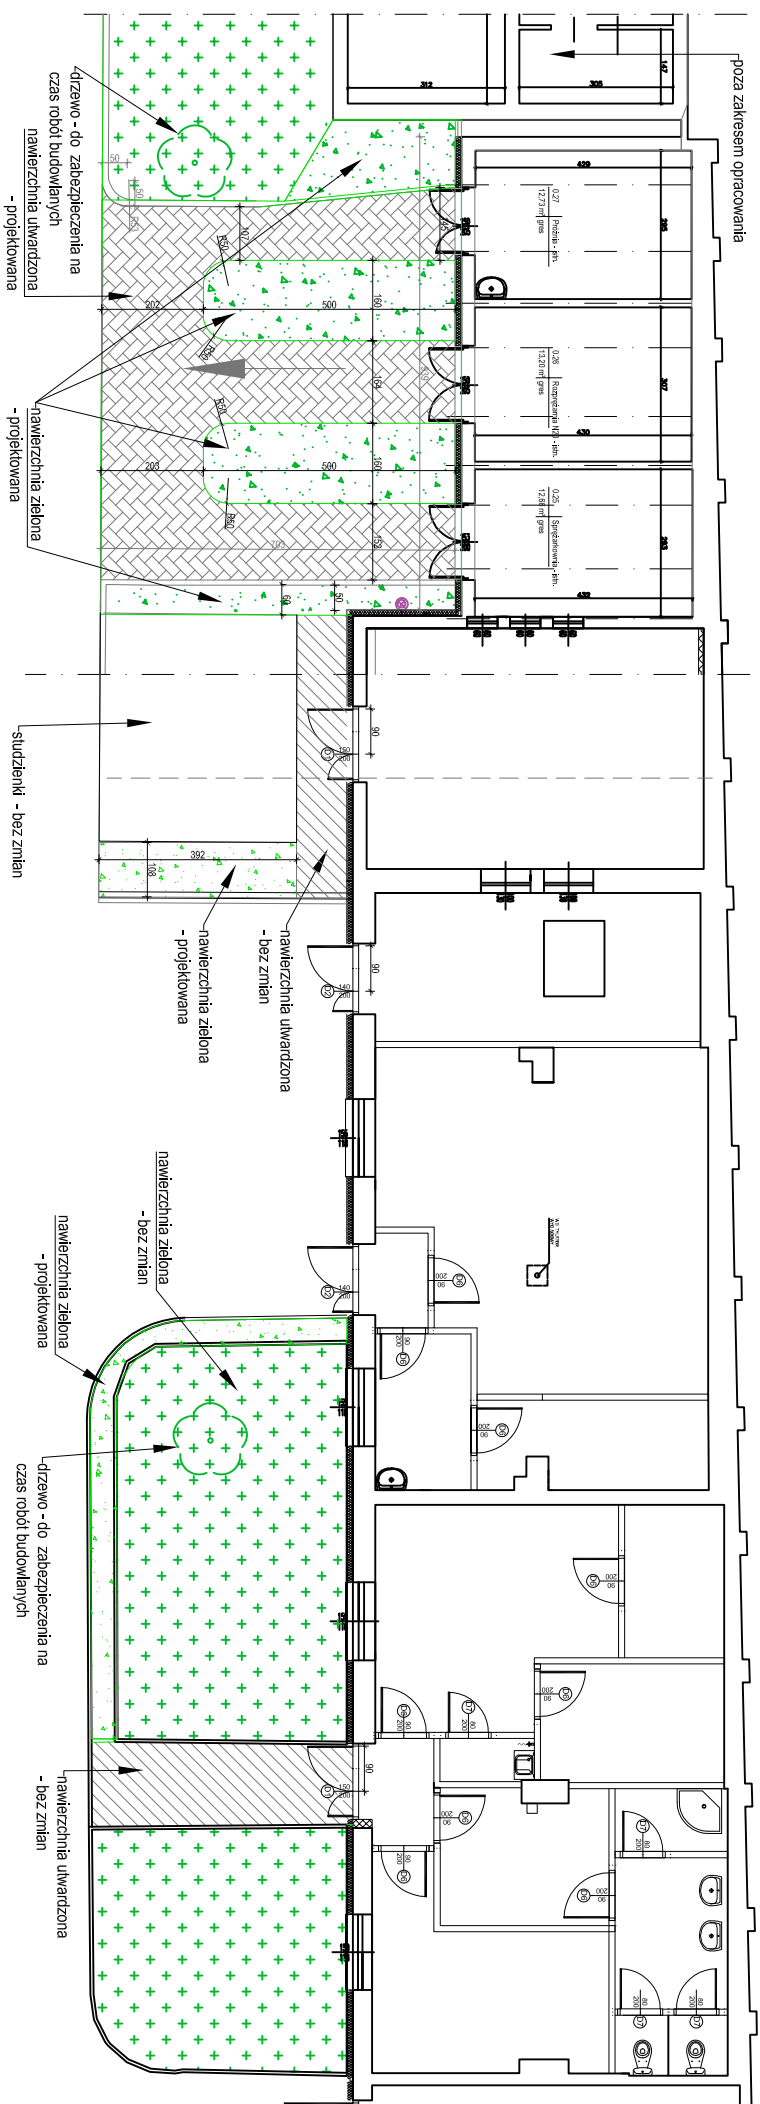

Stan projektowany

nazwa projektu		PROJEKT WYKONAWCZY PRZEBUDOWY BUDYNKU SOCJALNO-WARSZTATOWEGO Z POM. GARAŻOWYM I INSTYTUT MATKI I DZIECKA, WARSZAWA	
inwestor		INSTYTUT MATKI I DZIECKA W WARSZAWIE, ul. Kasprzaka 17A, 01-211 Warszawa	
adres inwestycji		ul. Kasprzaka 17A, 01 – 211 Warszawa BUDYNEK SOCJALNO-WARSZTATOWY Z POM. GARAŻOWYMI	
jednostka projektowa		NEOEnergytka Sp. z o.o. ul. Pano Tadeusza 10, 02-494 Warszawa www.neoenergytka.pl KRS:0000609330 NIP:5223058499	
projektant		mgr.inż.arch.Dorota Mokrosińska upr. bud. 22/R-378/LOIA/06	
sprawdzający		mgr.inż. arch. Paulina Chwałbińska upr. bud. 2/B/760/LOIA/08	
tytuł rysunku		Podjazd	
branża		skala	
architektura		1:100 / A3	
		data	
		09.11.2018	
		nr rys.	
		(14)01	