


Stan projektowany

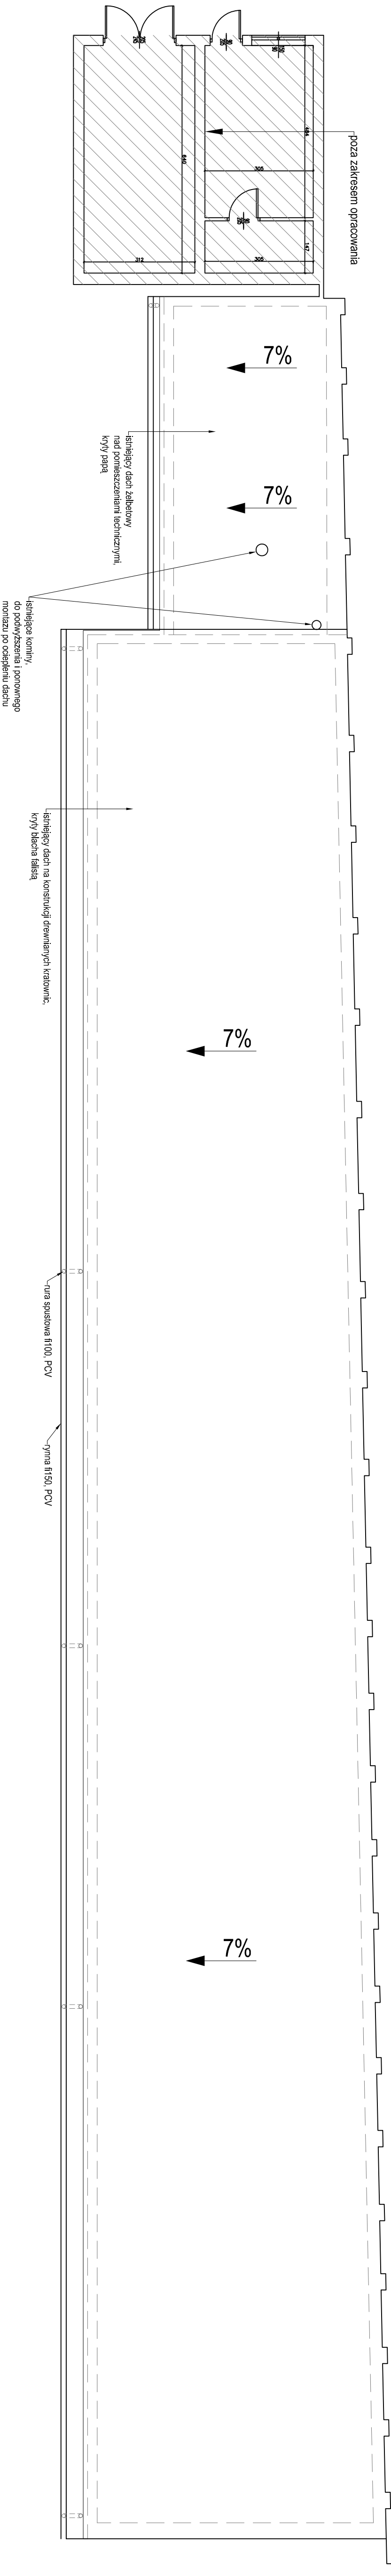

Stan istniejący wraz z planowanymi rozbiórkami

nazwa projektu			
PROJEKT WYKONAWCZY PRZEBUDOWY BUDYNKU SOCJALNO-WARSZTATOWEGO Z POM. GARAŻOWYM INSTYTUTU MATKI I DZIECKA, WARSZAWA			
inwestor			
INSTYTUT MATKI I DZIECKA W WARSZAWIE, ul. Kosprzoka 17A, 01-211 Warszawa			
adres inwestycji			
ul. Kosprzoka 17A, 01 - 211 Warszawa BUDYNEK SOCJALNO-WARSZTATOWY Z POM. GARAŻOWYM			
jednostka projektowa			
NEOenergia Sp. z o.o. ul. Pana Tadeusza 10, 02-494 Warszawa www.neoenergia.pl KRS:000609330 NIP:522305499			
projektant			
mgr inż. arch. Dorota Makosińska upr. bud. 22/R-378/LO4/06			
sprawozdający			
mgr inż. arch. Paulina Chwabińska upr. bud. 2/B/760/LO4/08			
tytuł rysunku			
Rzut dachu			
branża			
architektura	skala	data	nr rys.
	1:100 / 850x297	09.11.2018	(10)03