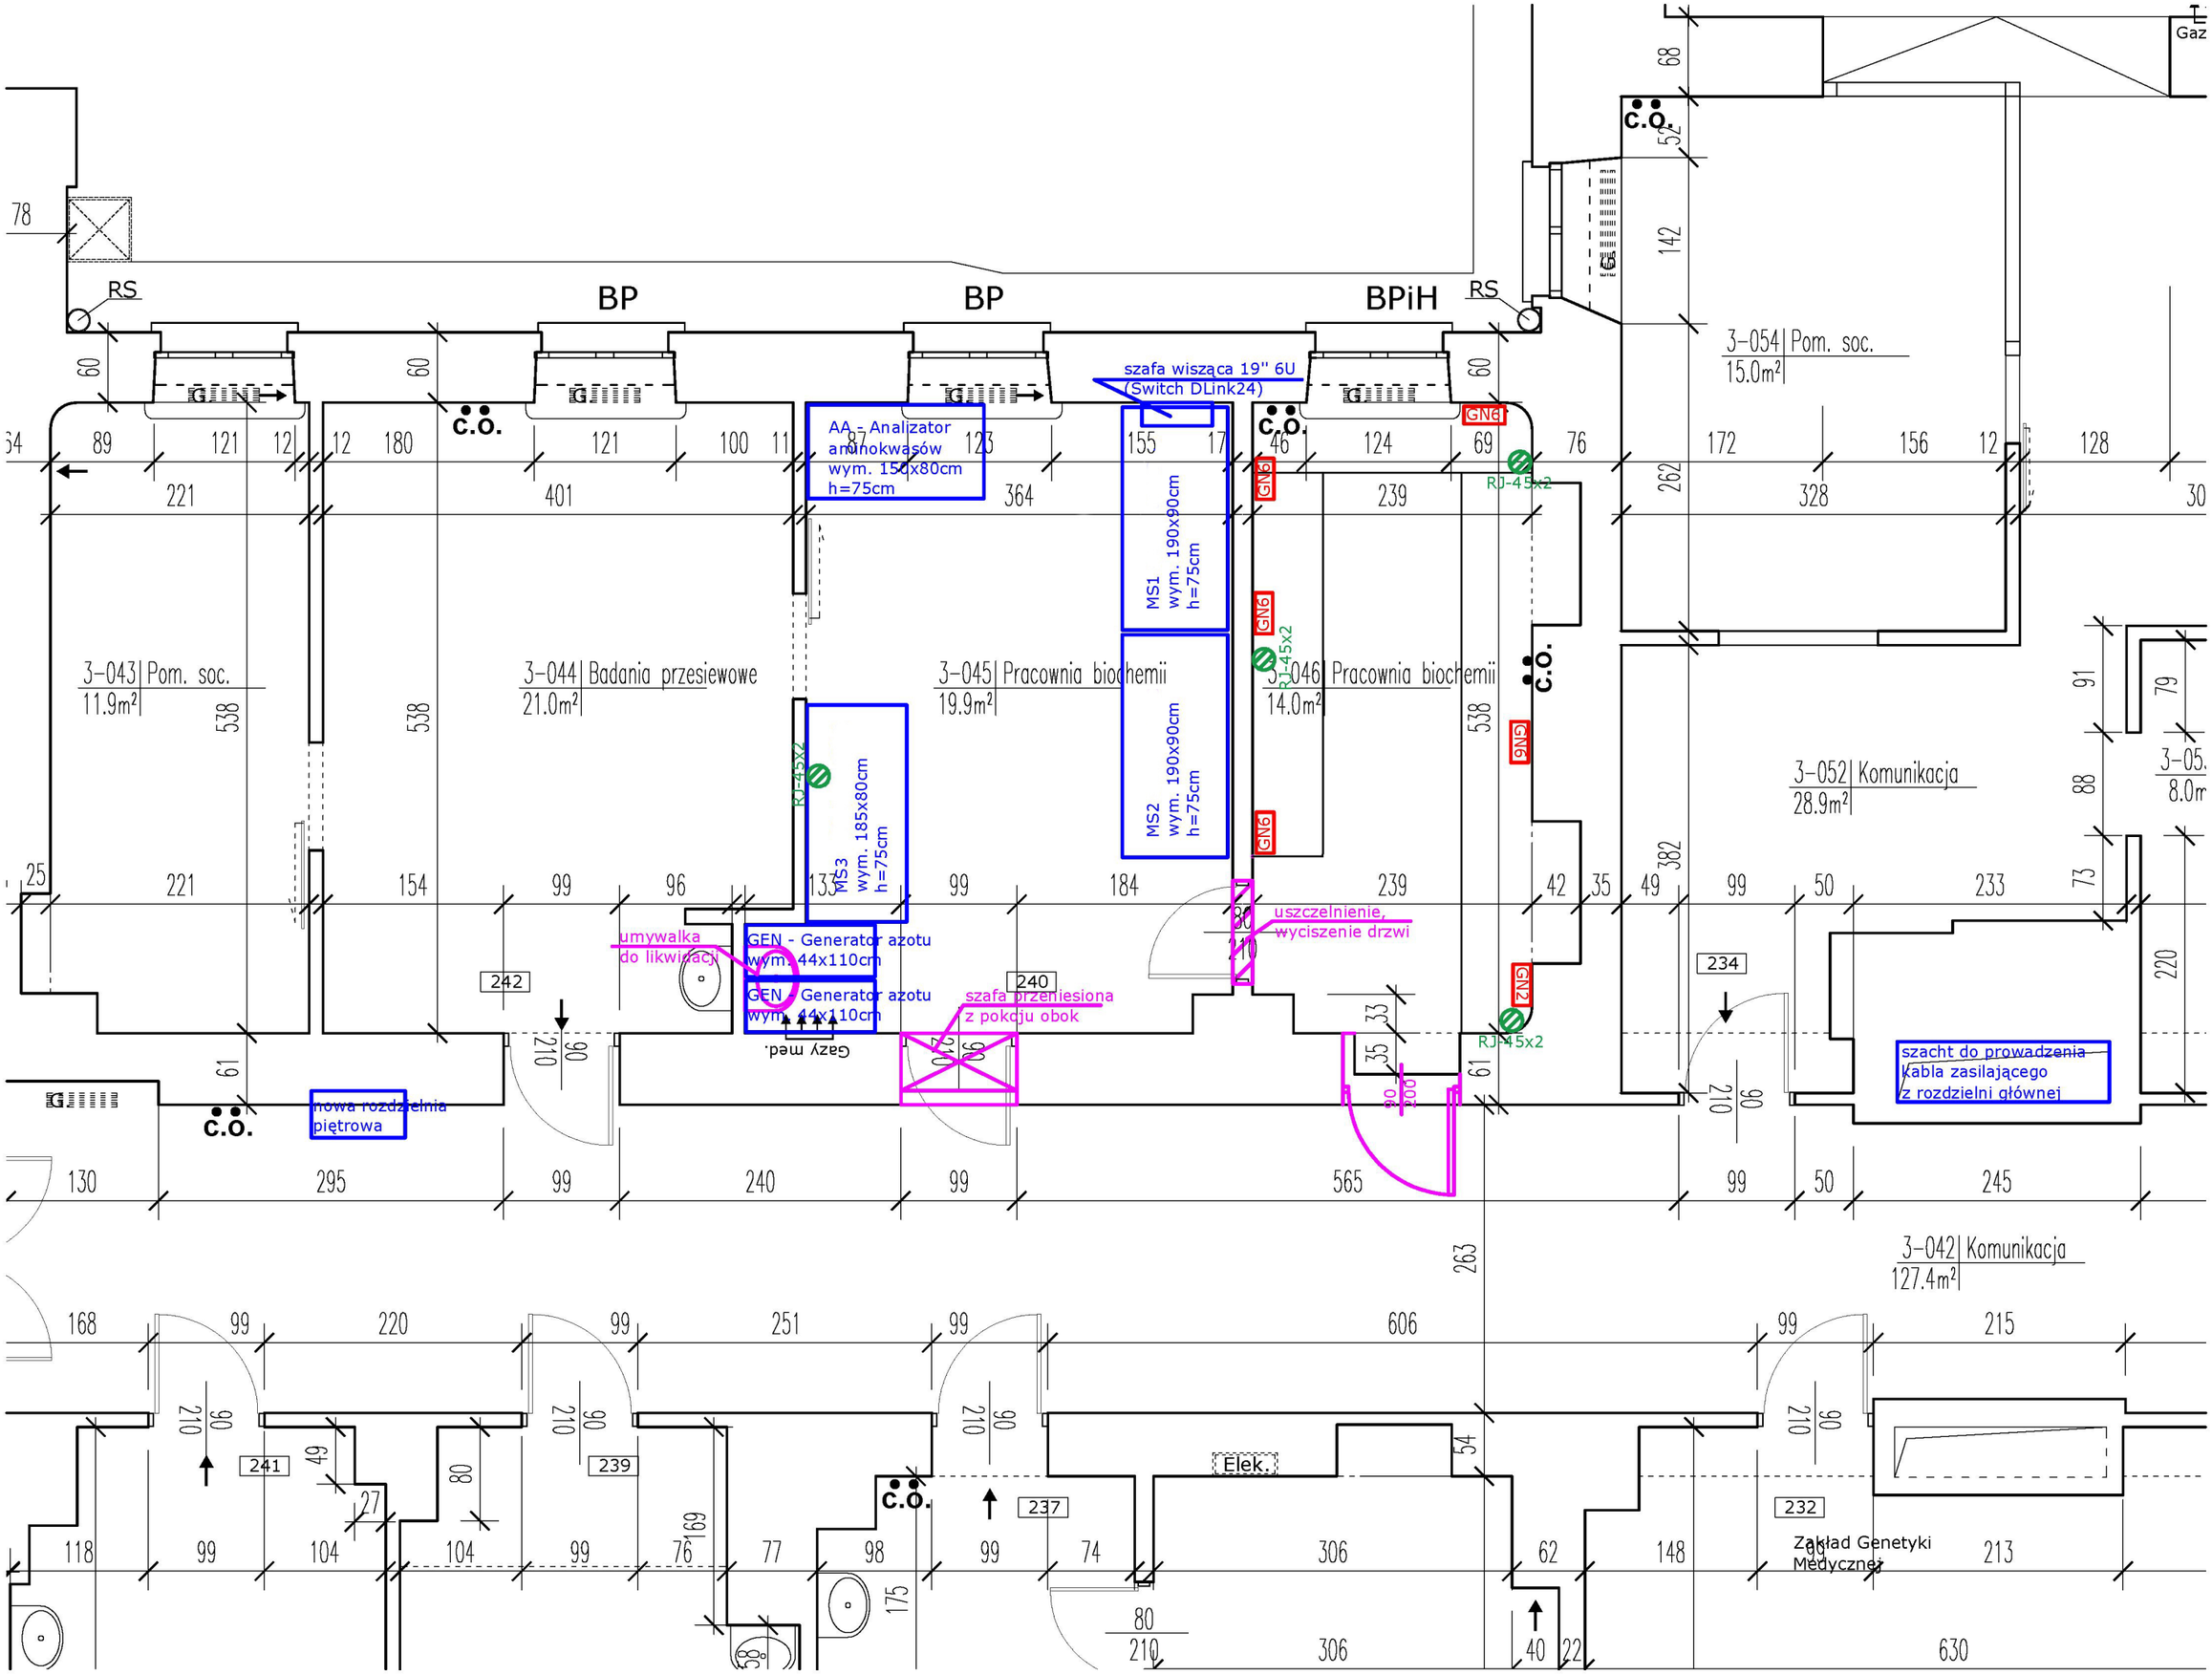

BP
BP
BPiH
RS
RS
szafa wisząca 19" 6U
(Switch DLink24)
AA - Analizator
aminokwasów
wym. 150x80cm
h=75cm
MS1
wym. 190x90cm
h=75cm
MS2
wym. 190x90cm
h=75cm
MS3
wym. 185x80cm
h=75cm
GEN - Generator azotu
wym. 44x110cm
GEN - Generator azotu
wym. 44x110cm
Gazy med.
umywalka
do likwidacji
szafa przeniesiona
z pokoju obok
uszczelnienie,
wyciszenie drzwi
nowa rozdzielnia
piętrowa
szacht do prowadzenia
kabla zasilającego
z rozdzielni głównej
3-043 Pom. soc.
11.9m²
3-044 Badania przesiewowe
21.0m²
3-045 Pracownia biochemii
19.9m²
3-046 Pracownia biochemii
14.0m²
3-054 Pom. soc.
15.0m²
3-052 Komunikacja
28.9m²
3-042 Komunikacja
127.4m²
Elek.
Zakład Genetyki
Medycznej
RJ-45x2
GN6
GN2
C.O.