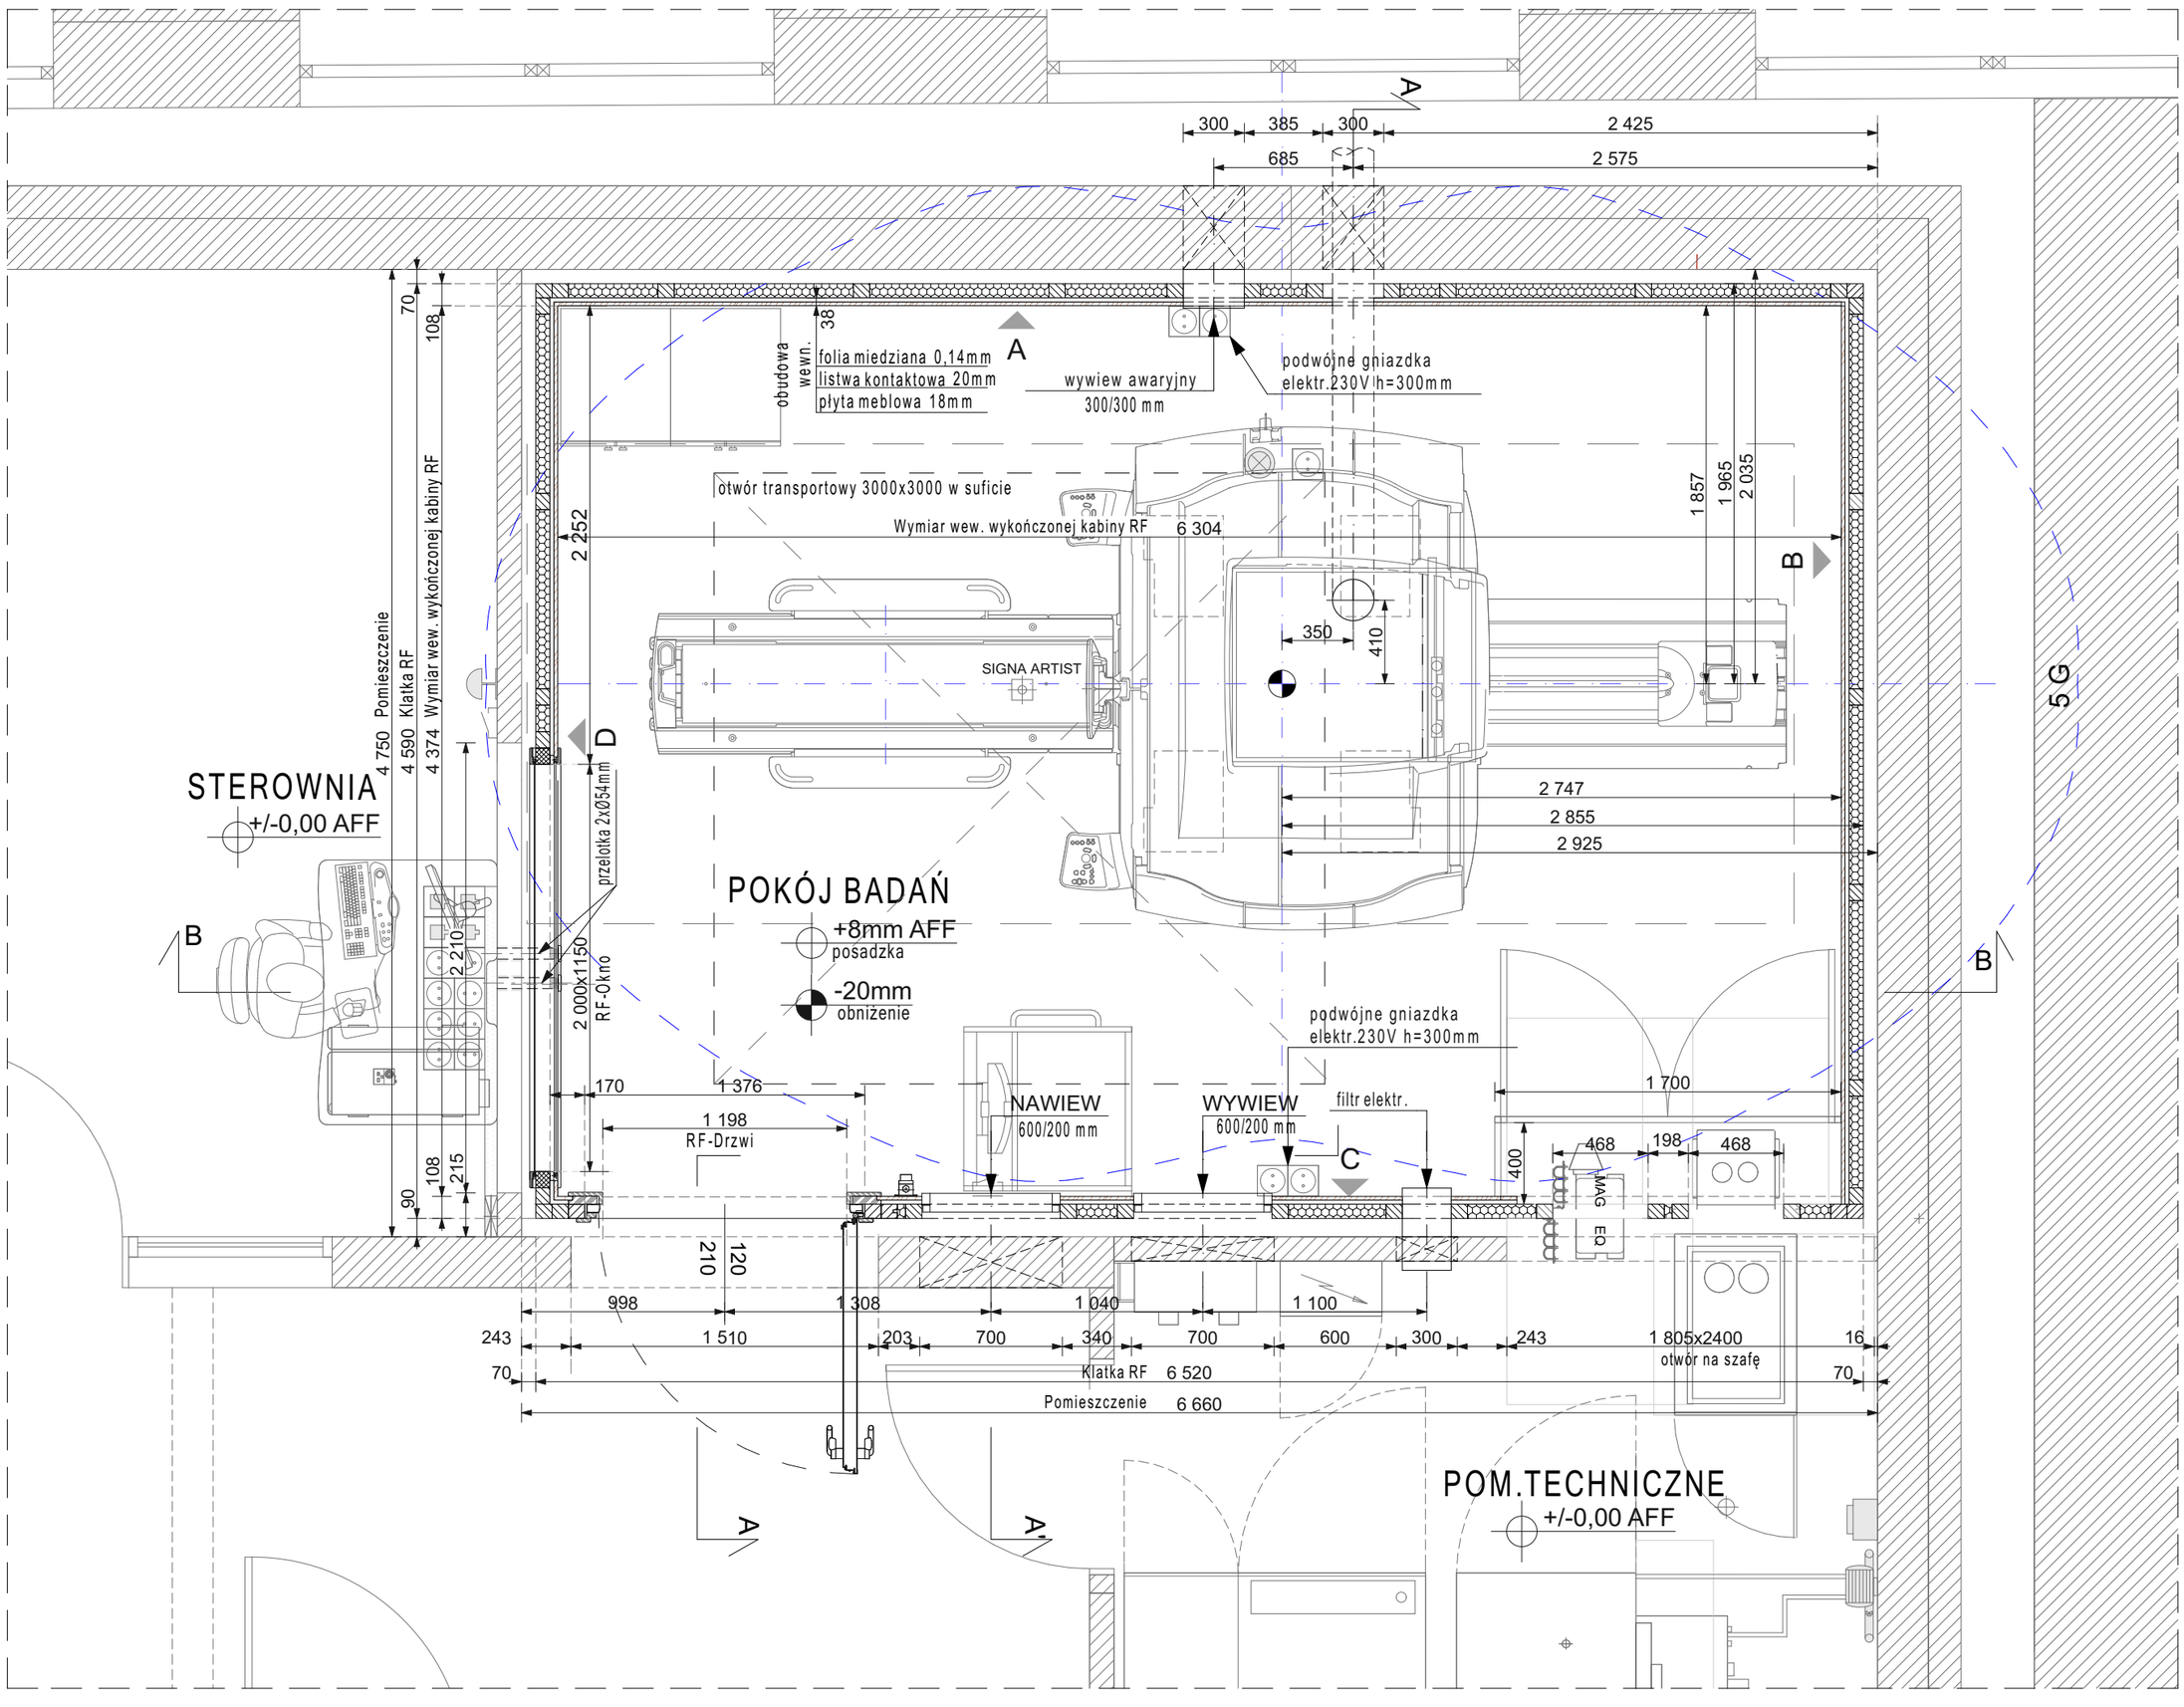

SKALA:1:30	Format: A3		ARKUSZ: 1
PROJEKT:	Projekt klatki Faraday'a dla urządzenia GE Signa Artist Instytut Matki i Dziecka w Warszawie		PAŹ 2018
	Kabina _rzut przyziemia		DATA
	-		

eXPM Zbigniew Okoń
Nowa Iwiczna, ul. Zimowa 71
05-500 Piaseczno
NIP: 952-149-37-60